


ГЕНЕРАЛЬНЫЙ ПЛАН

МО Сибирский сельсовет Первомайского района Алтайского края

Карта границ населенных пунктов, входящих в состав поселения [Масштаб 1:25000]

план.	сущ.	ГРАНИЦЫ
		Граница муниципального района
		Граница сельского поселения
		Граница населенного пункта
		ОБЪЕКТЫ ТРАНСПОРТНОЙ ИНФРАСТРУКТУРЫ
		Железнодорожный путь общего пользования
		Железнодорожный путь необщего пользования
		Автомобильные дороги федерального значения
		Автомобильные дороги регионального или межмуниципального значения
		Автомобильные дороги местного значения
		ПОВЕРХНОСТНЫЕ ВОДНЫЕ ОБЪЕКТЫ

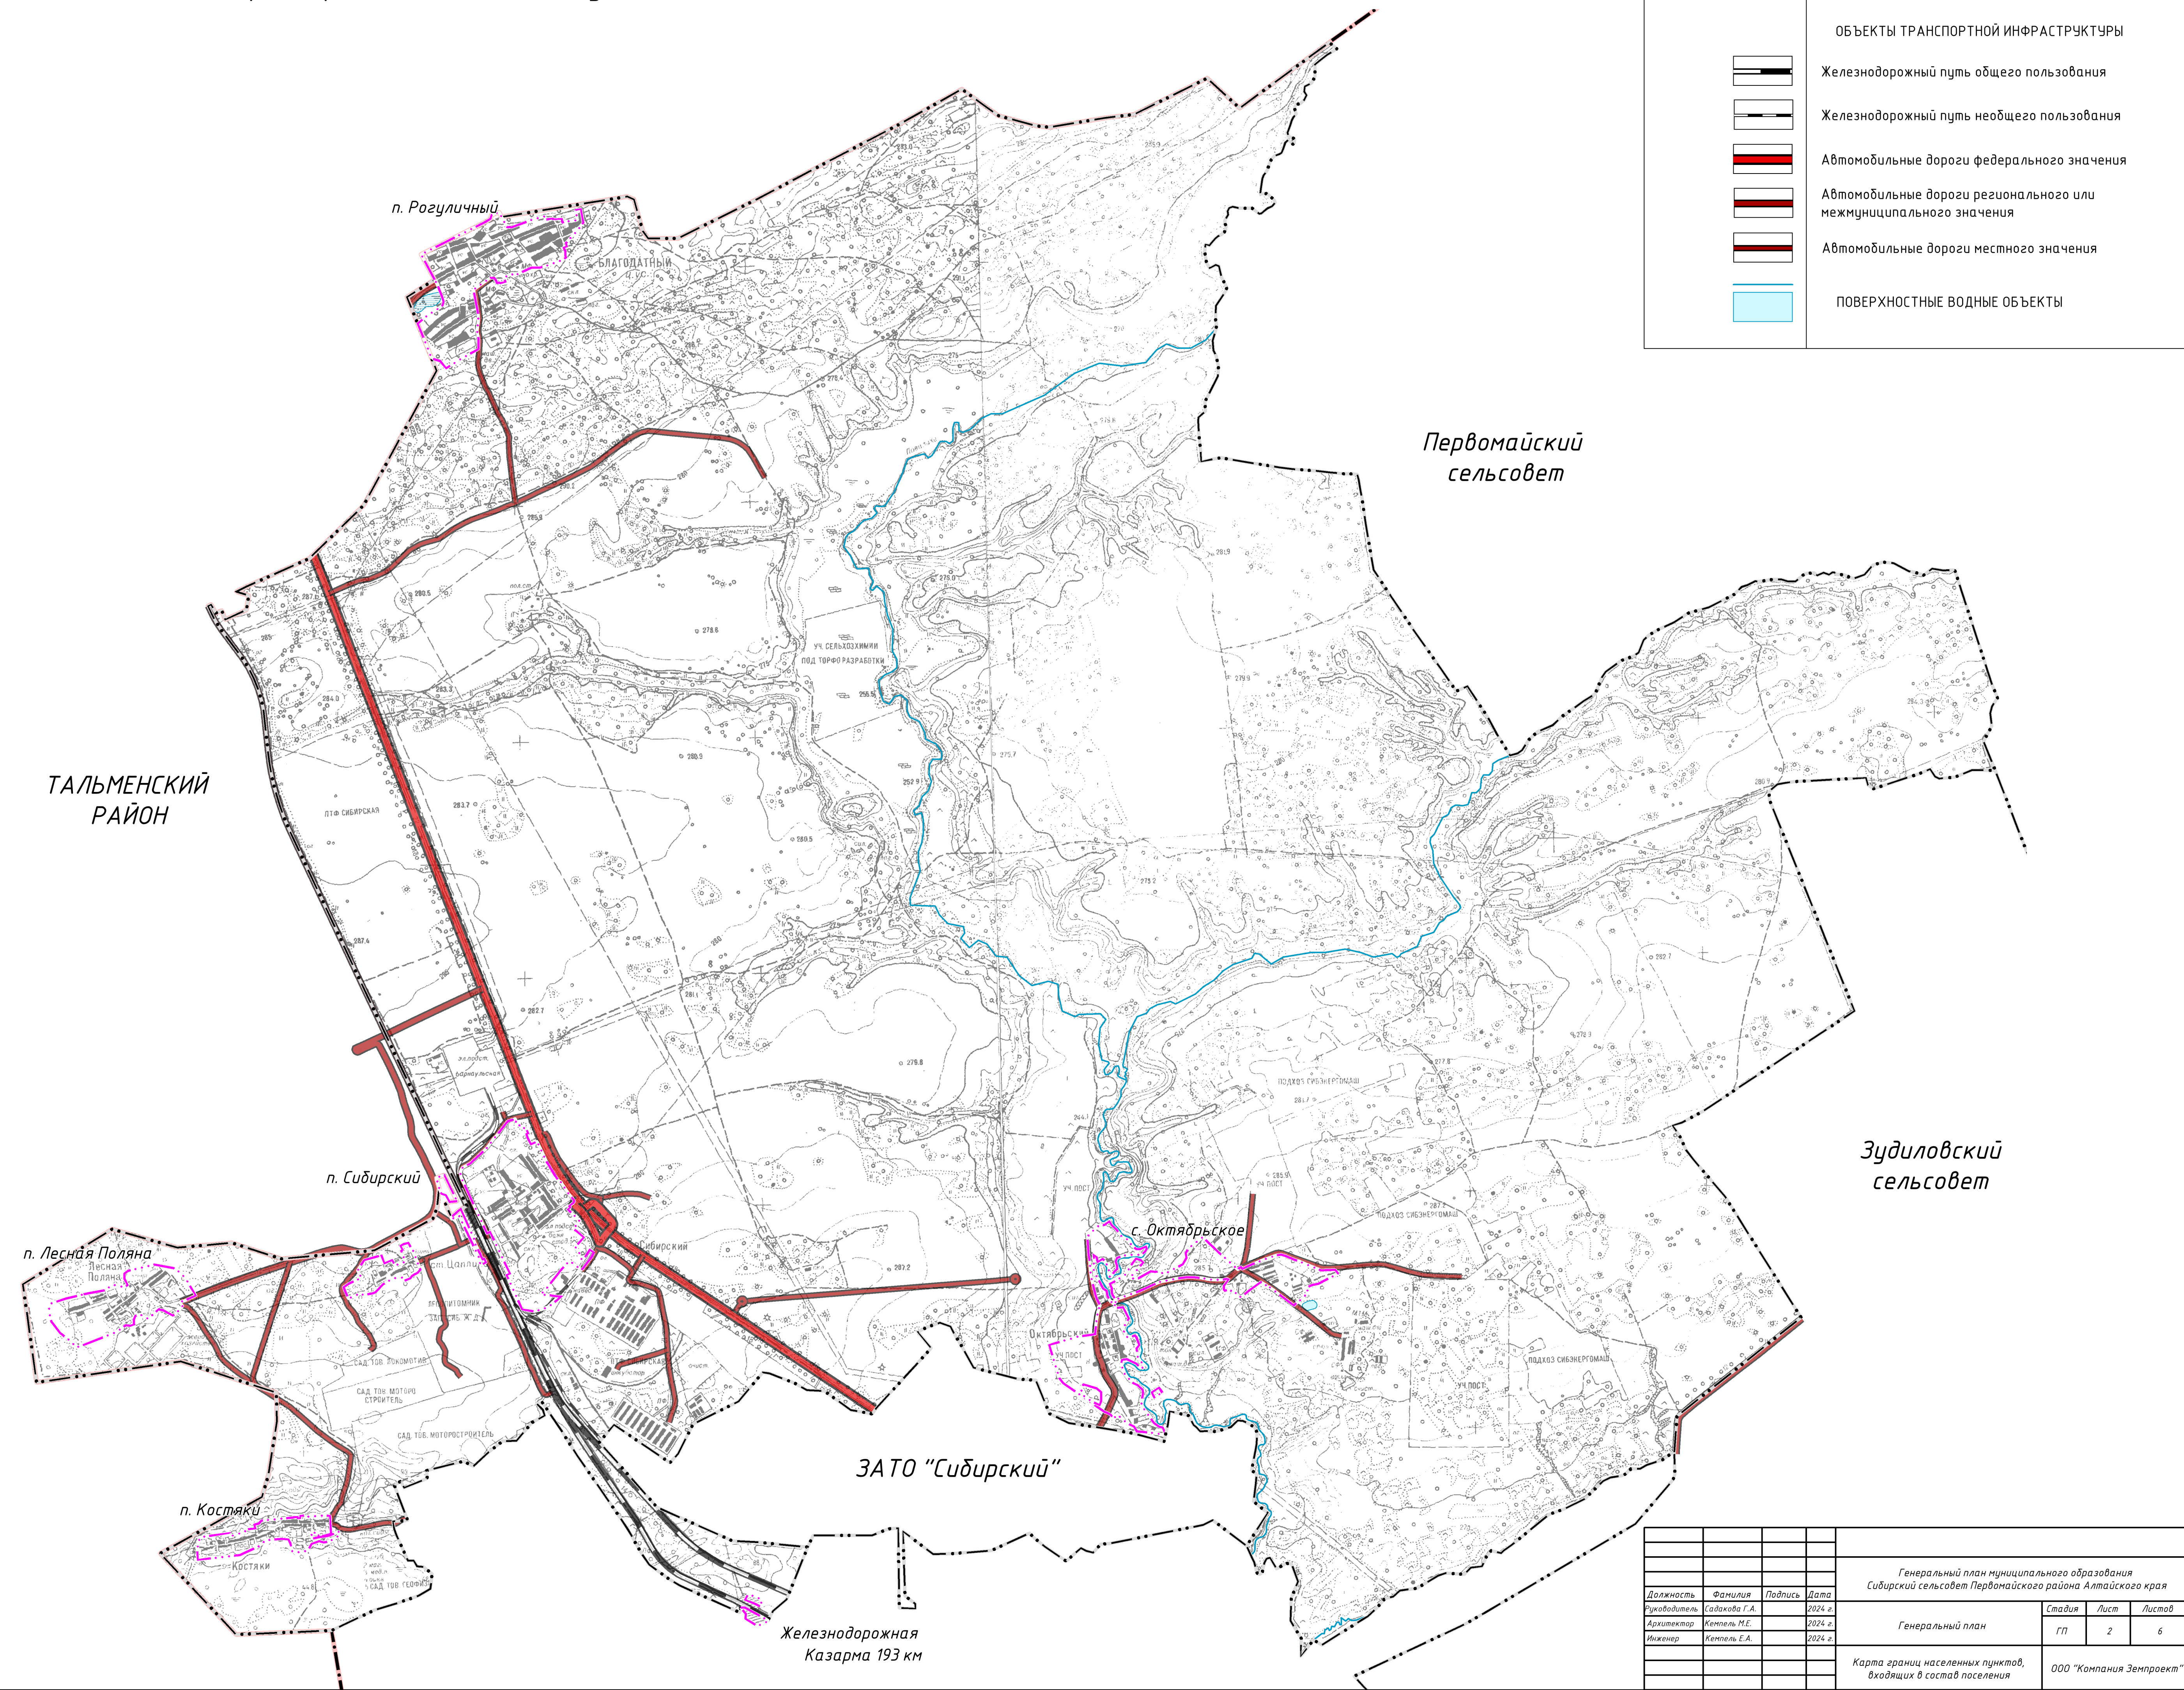

ТАЛЬМЕНСКИЙ РАЙОН

Первомайский сельсовет

Зудиловский сельсовет

ЗАТО "Сибирский"

Железнодорожная Казарма 193 км

				Генеральный план муниципального образования		
				Сибирский сельсовет Первомайского района Алтайского края		
Должность	Фамилия	Подпись	Дата	Стадия	Лист	Листов
Руководитель	Садакова Г.А.		2024 г.	ГП	2	6
Архитектор	Кетель М.Е.		2024 г.			
Инженер	Кетель Е.А.		2024 г.			
				Карта границ населенных пунктов, входящих в состав поселения		
				ООО "Компания Земпроект"		