



ГЕНЕРАЛЬНЫЙ ПЛАН

МО Сибирский сельсовет Первомайского района Алтайского края
Фрагменты карты функциональных зон [Масштаб 1:5000]


п. Сибирский

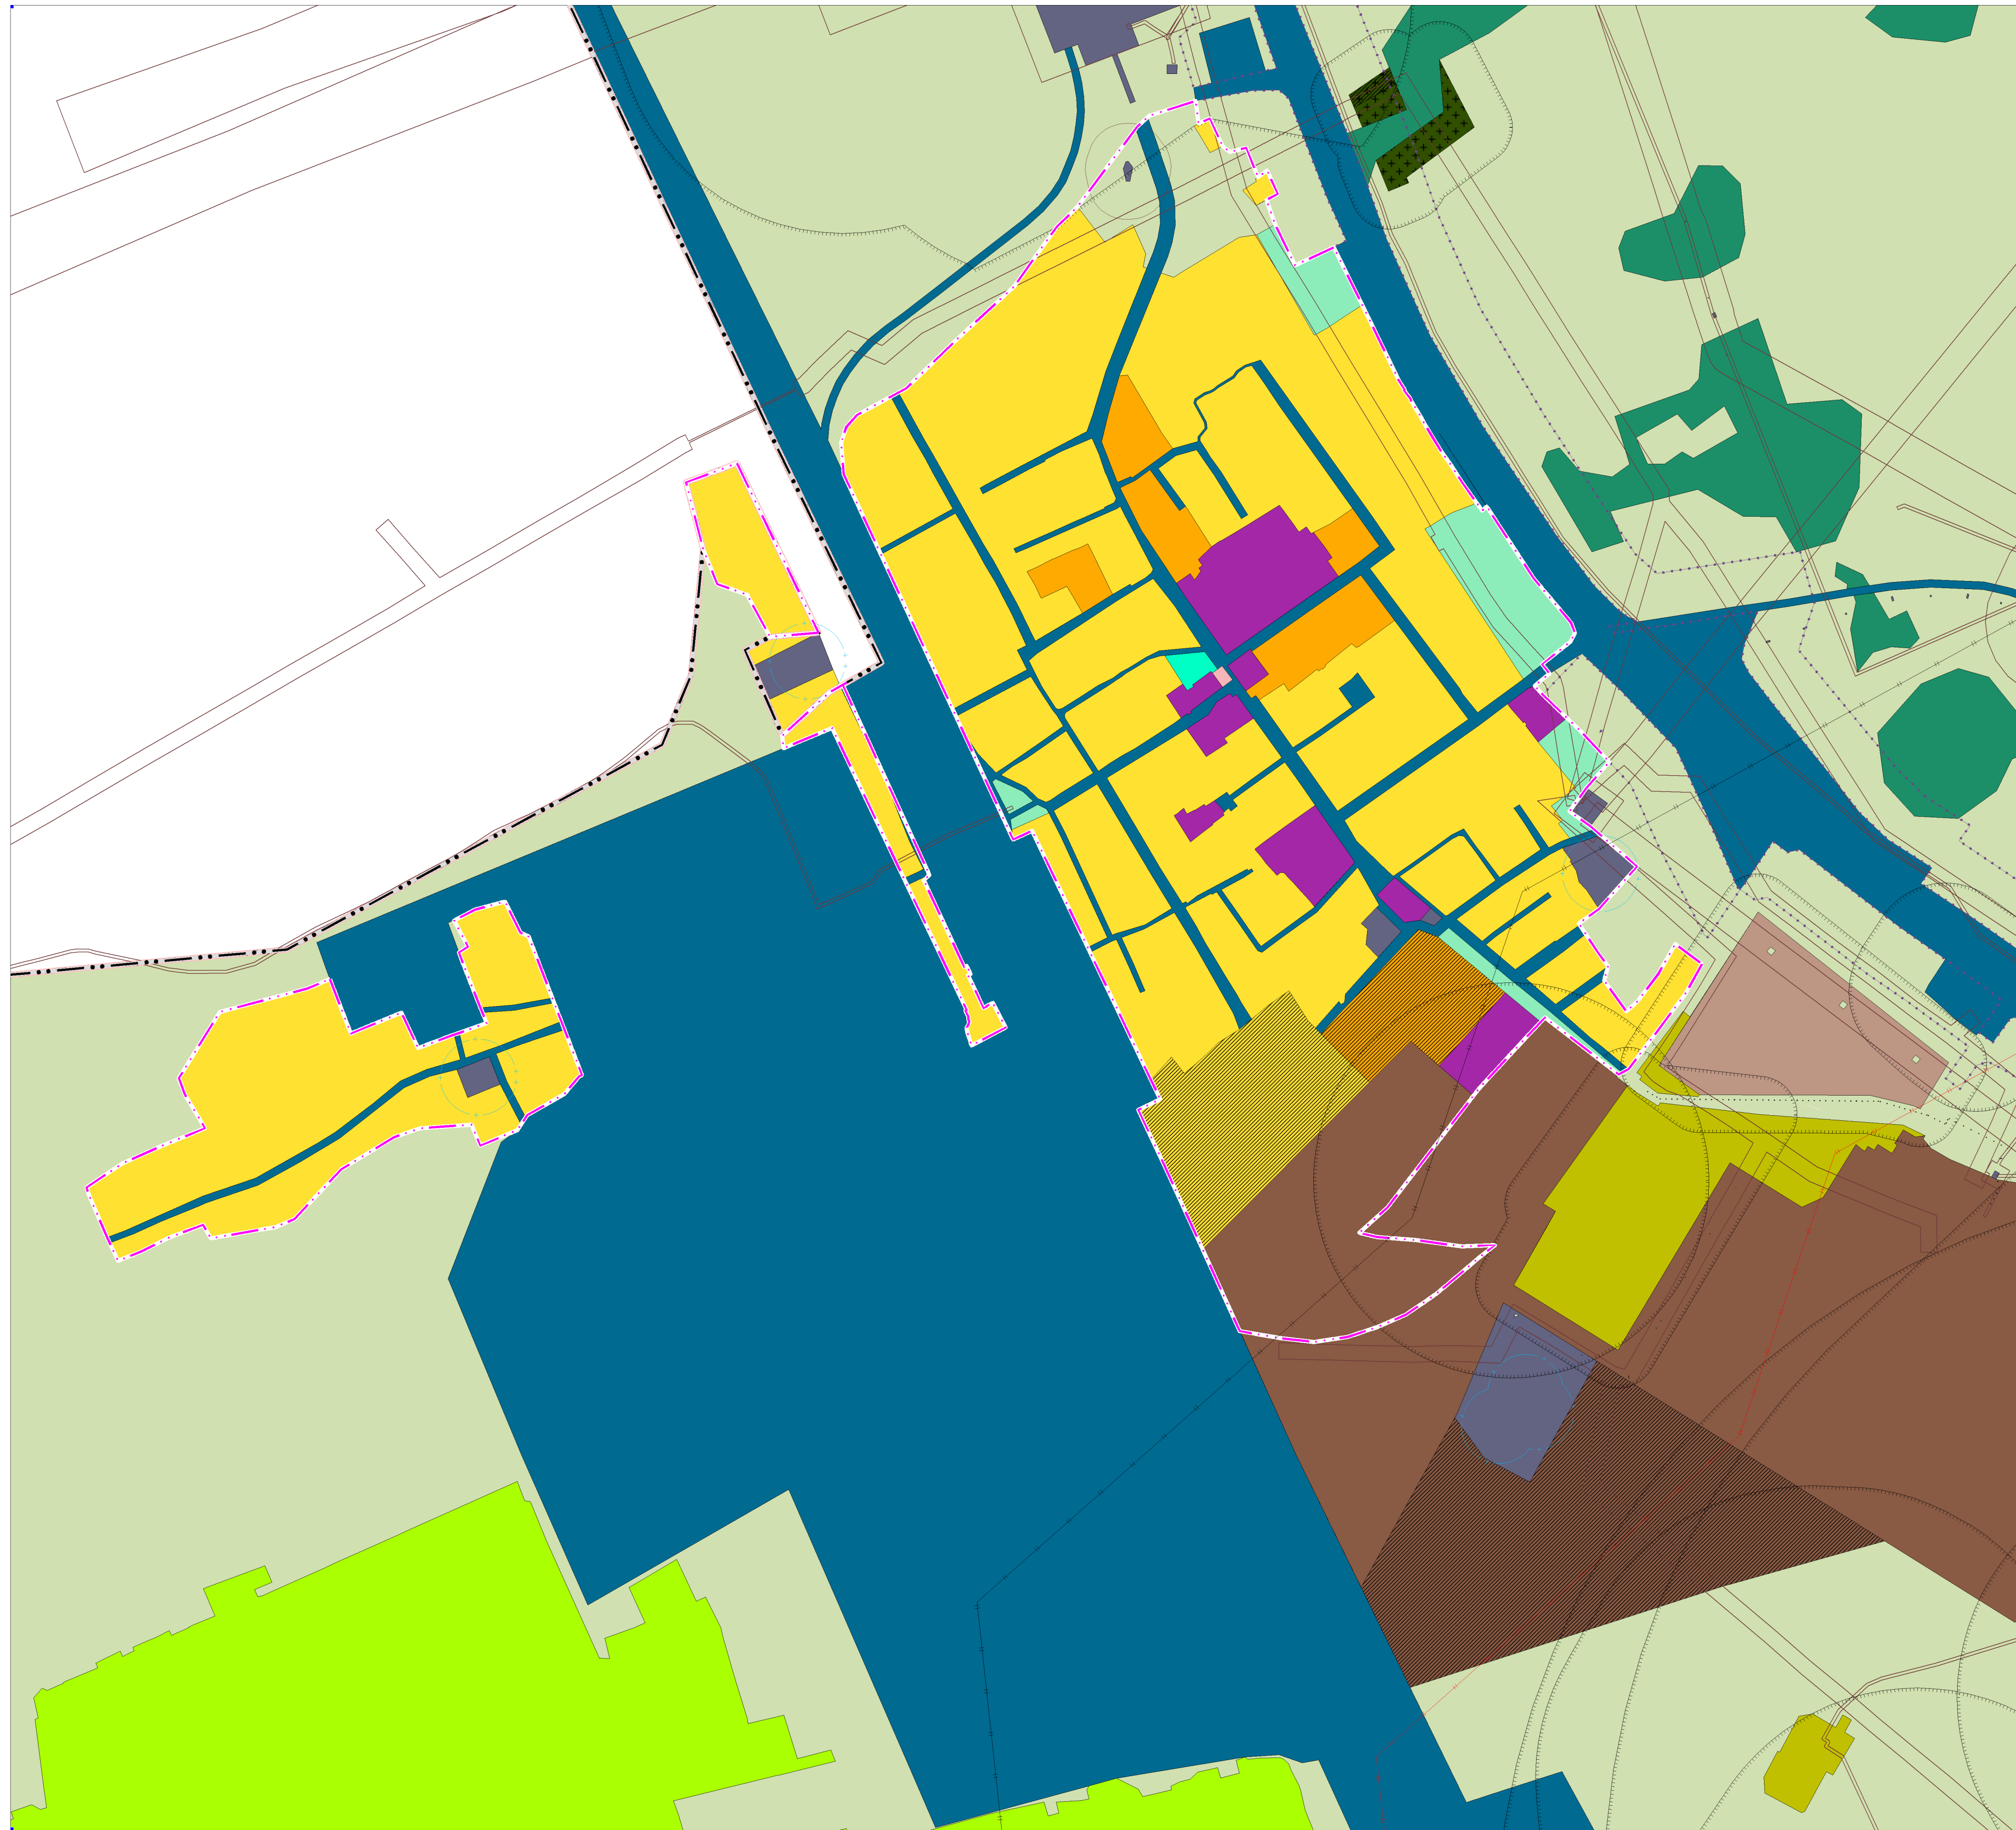


с. Октябрьское

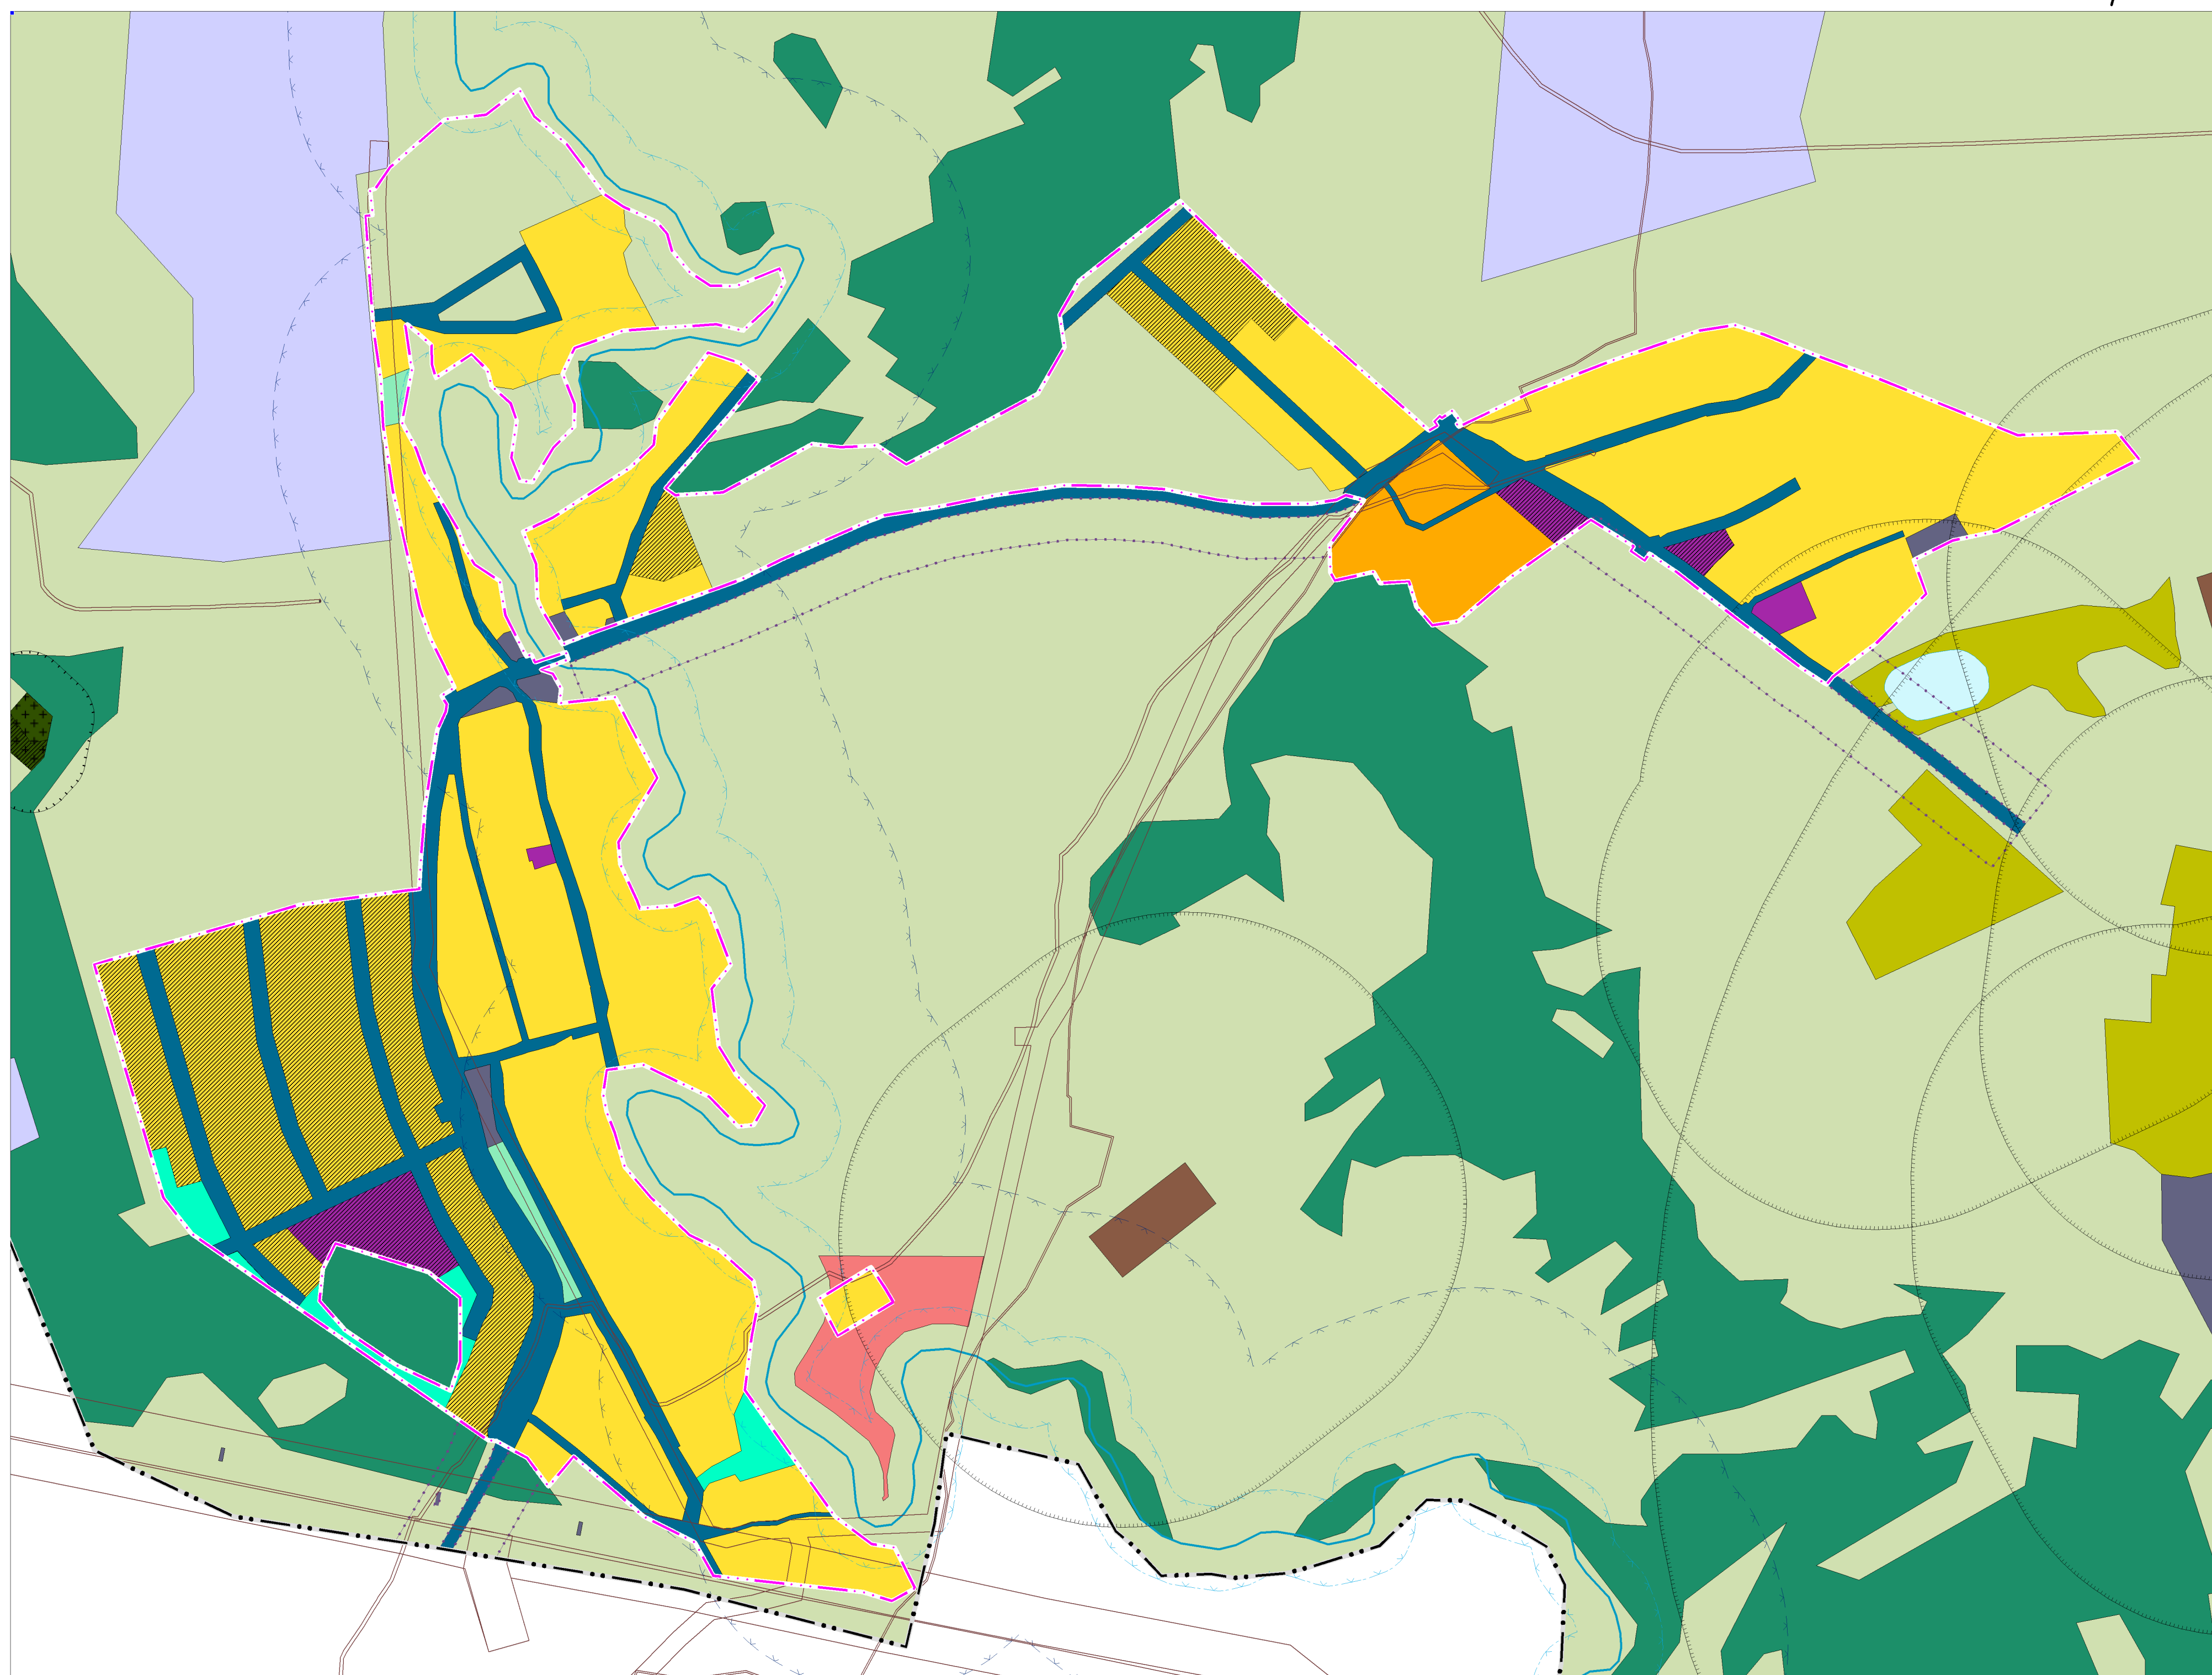


п. Роголичный

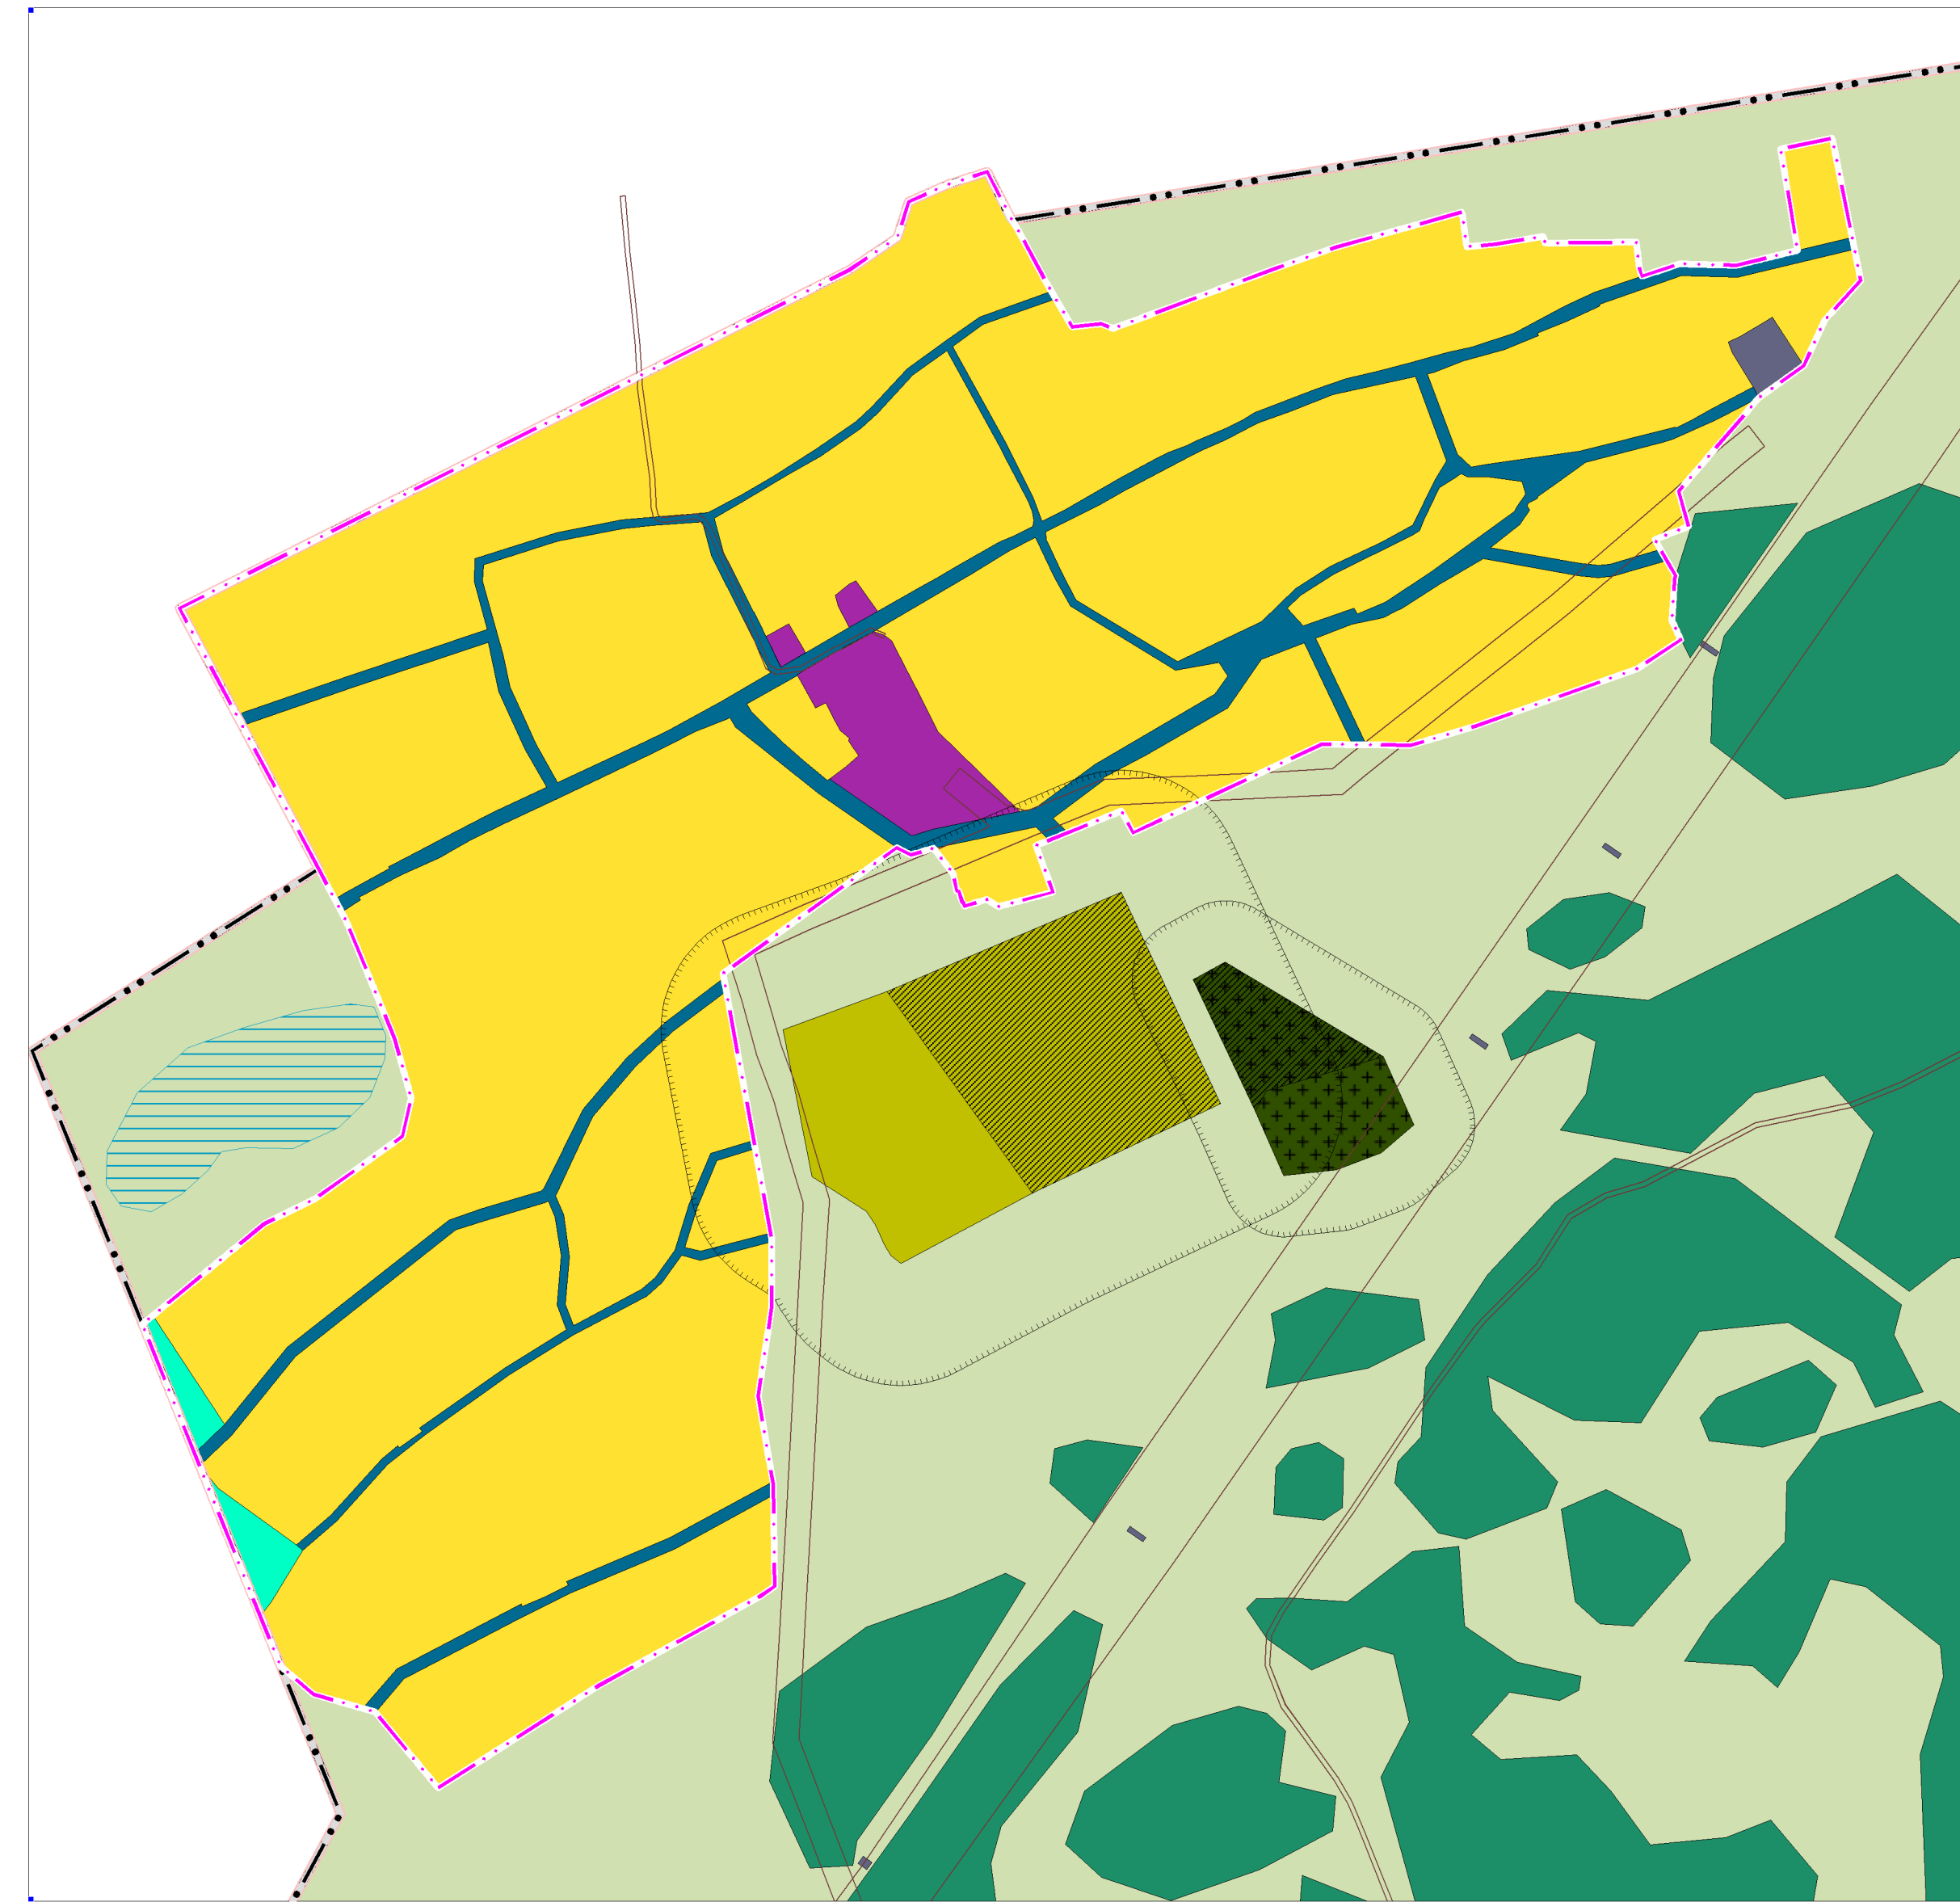


п. Лесная Поляна

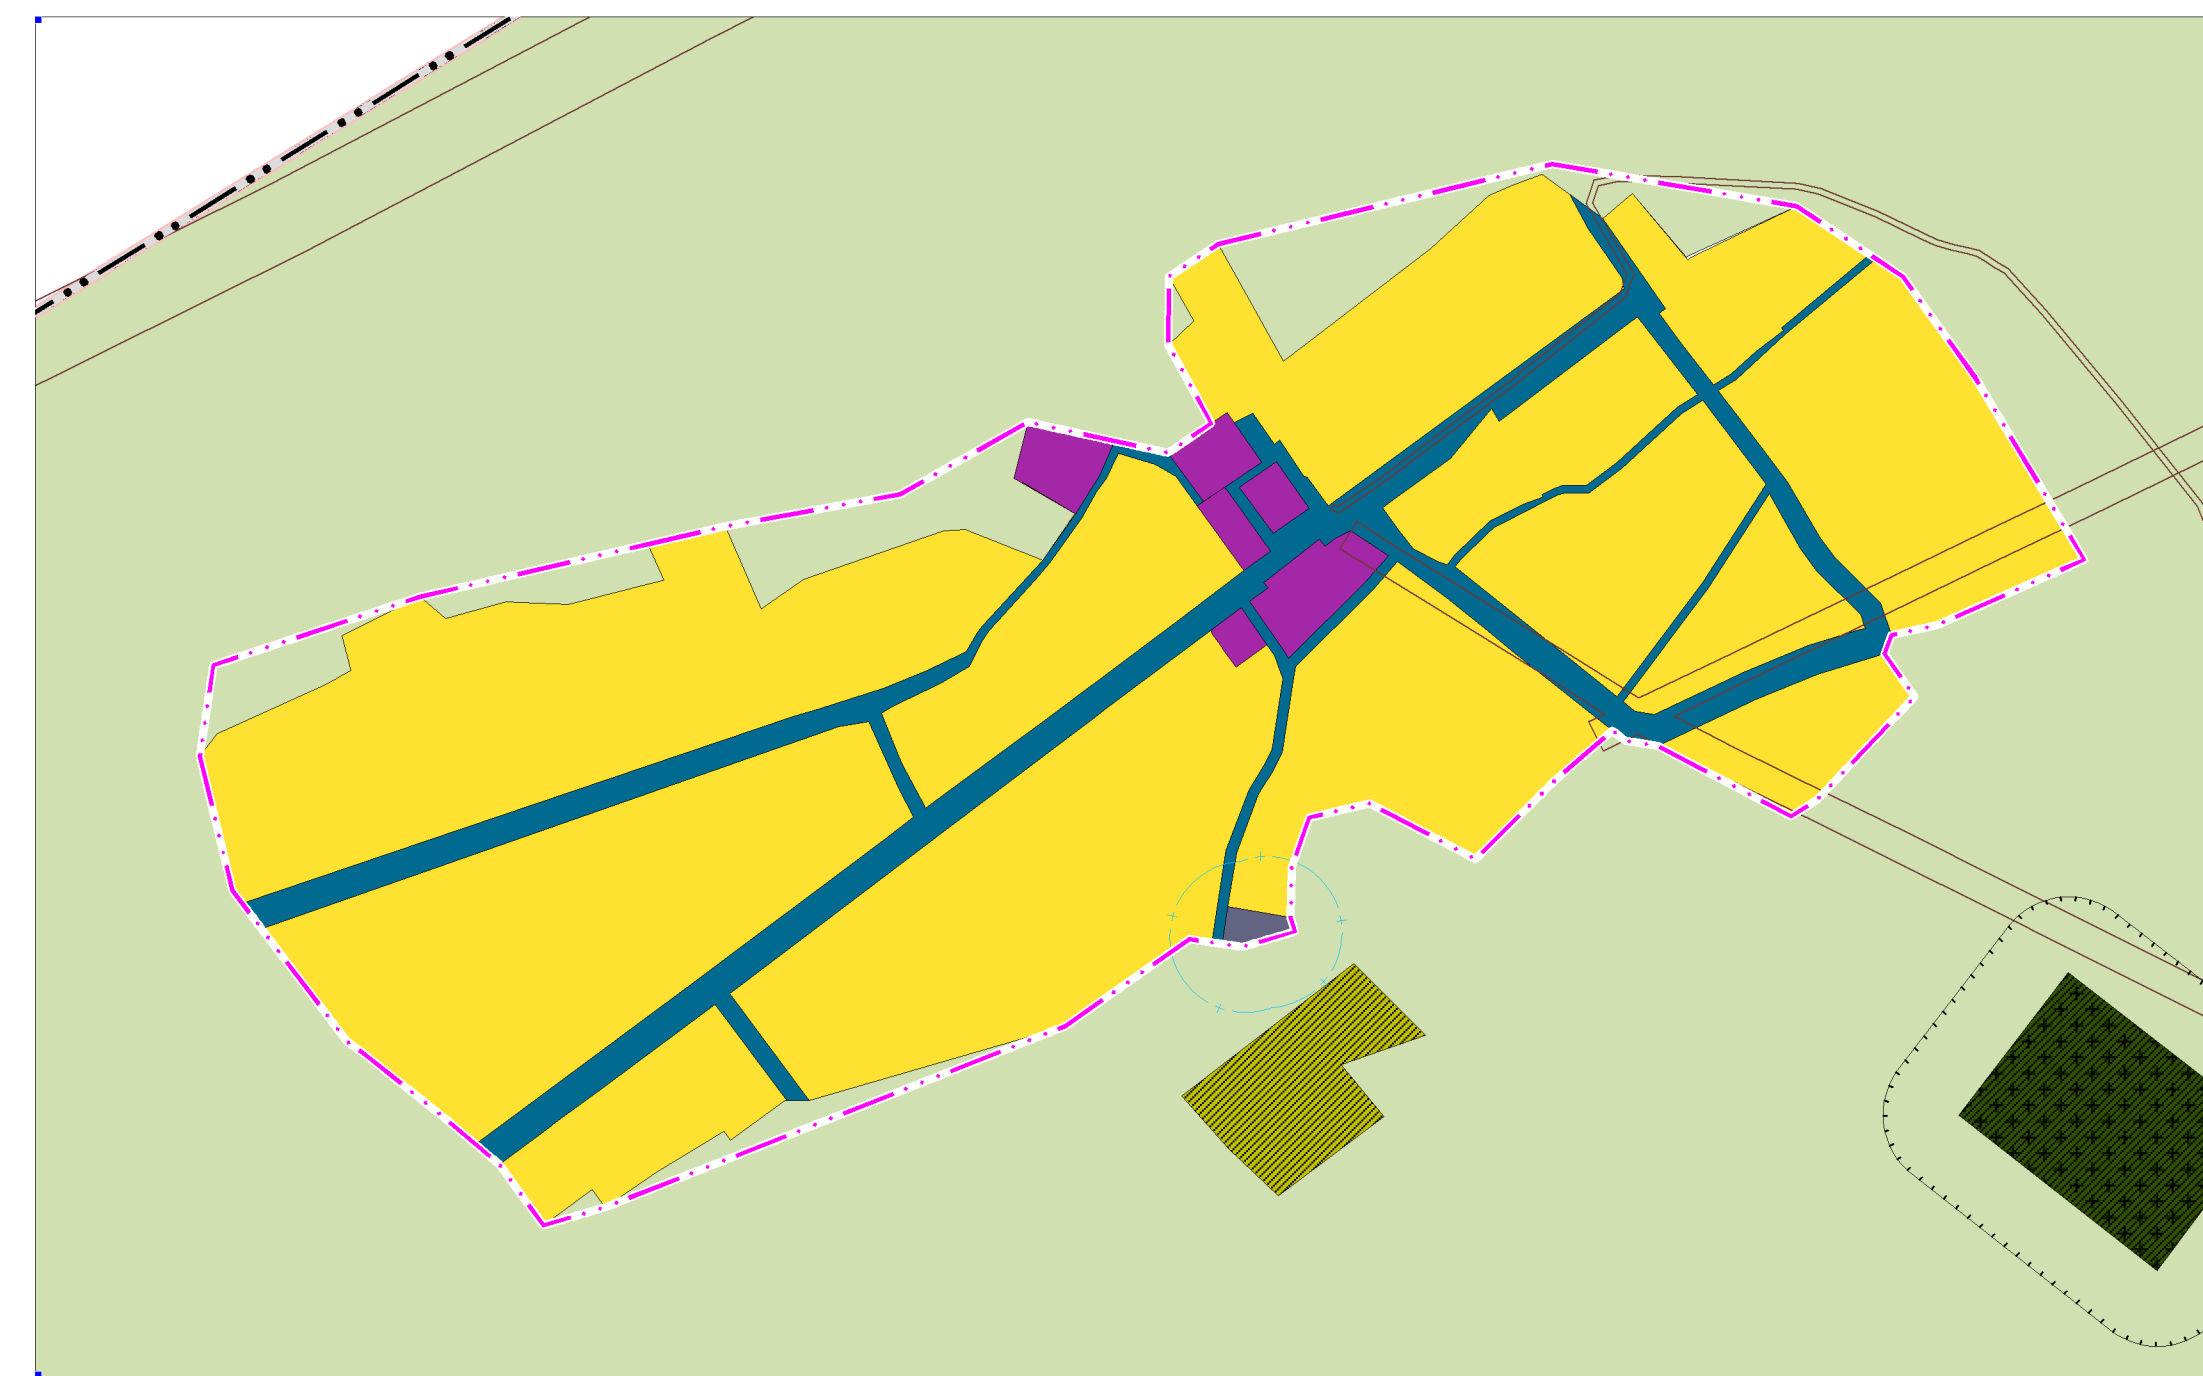

п. Костяки

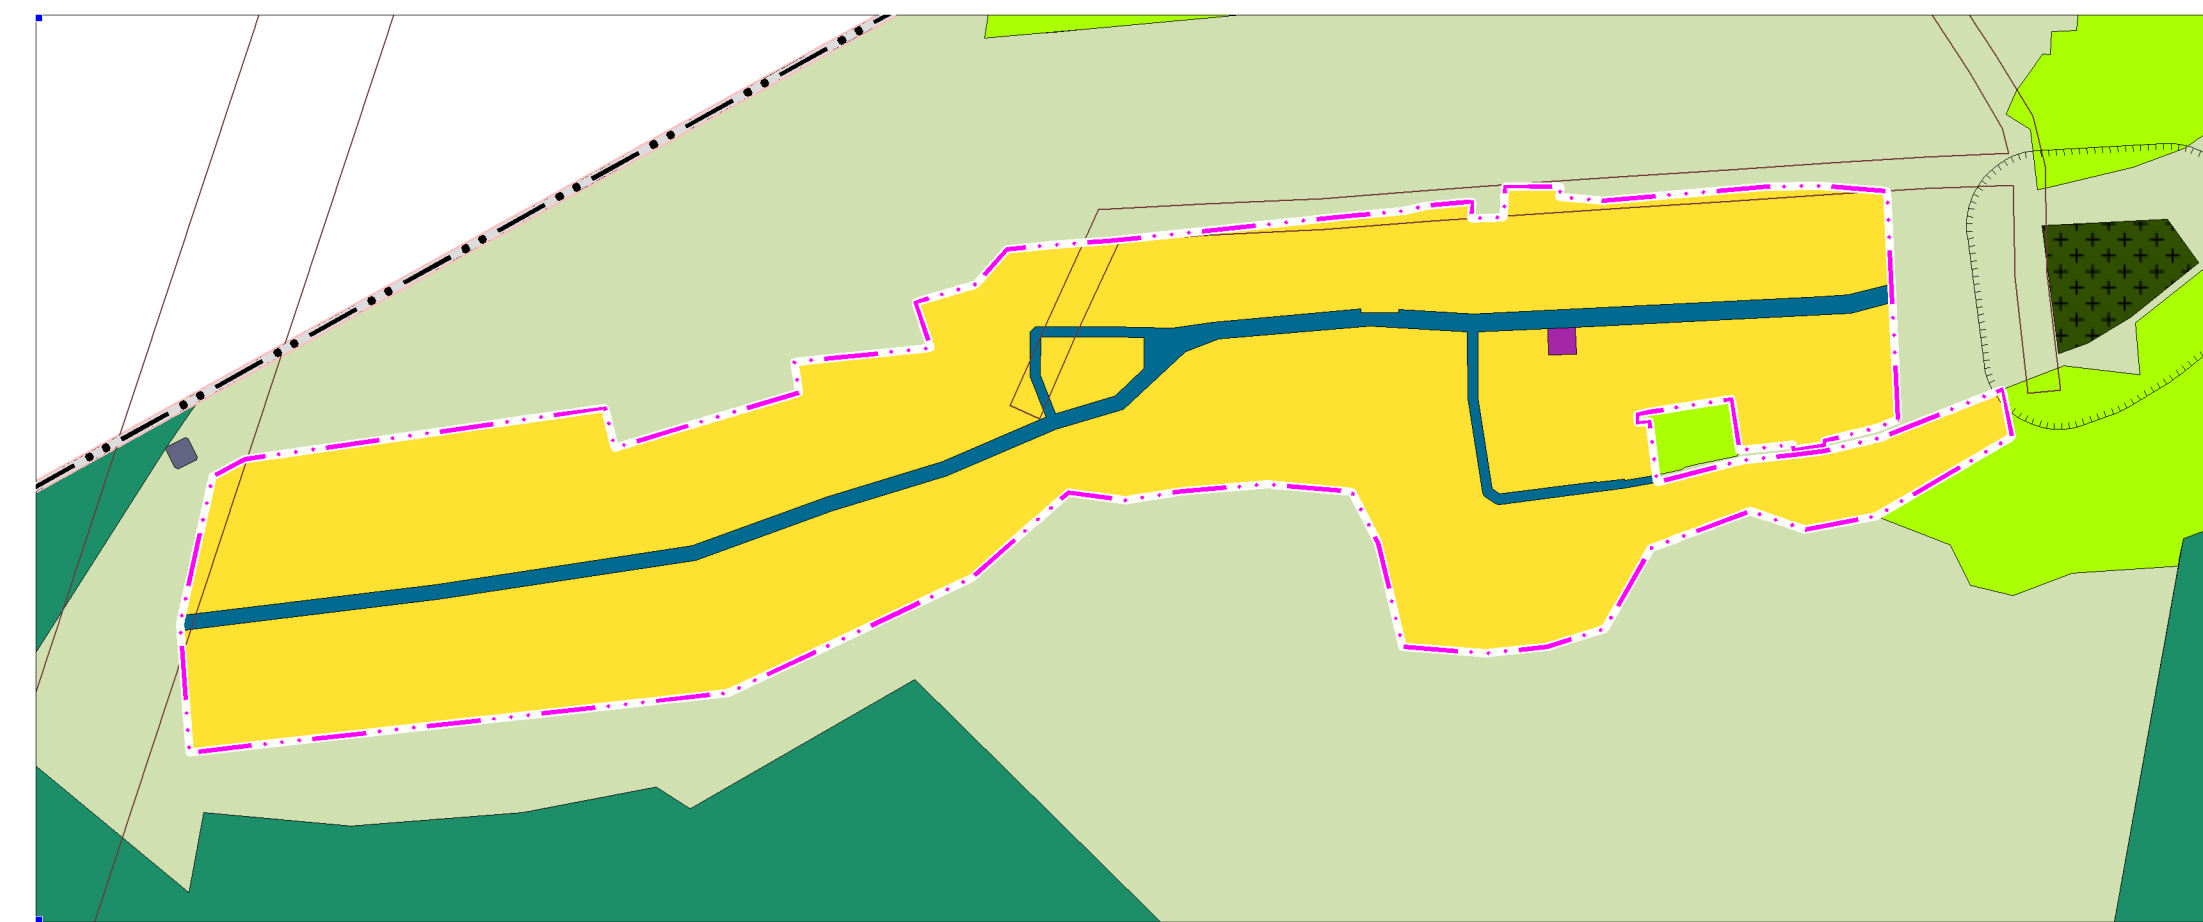

Железнодорожная
Казарма 193 км

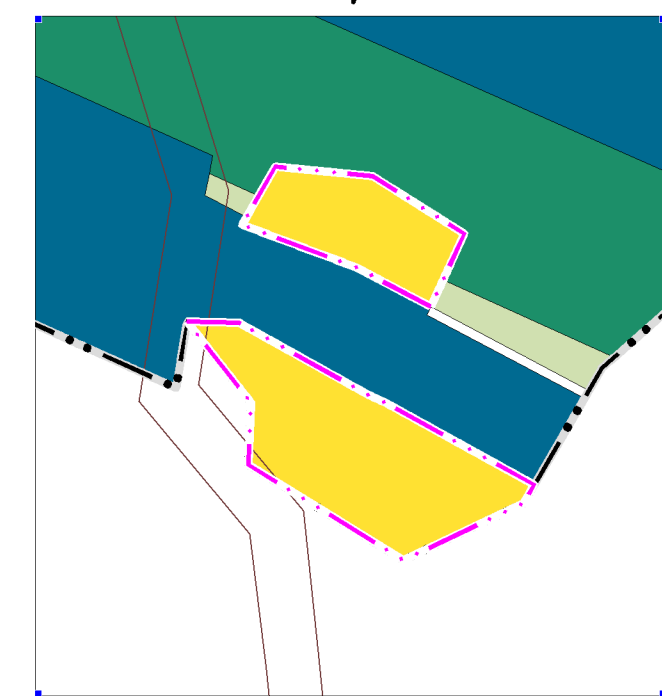

- | план. | сущ. | ГРАНИЦЫ |
|--|------|---|
| | | Граница муниципального района |
| | | Граница сельского поселения |
| | | Граница населенного пункта |
| ФУНКЦИОНАЛЬНЫЕ ЗОНЫ | | |
| | | Зона застройки индивидуальными жилыми домами |
| | | Зона застройки малоэтажными жилыми домами |
| | | Общественно-деловая зона |
| | | Производственная зона |
| | | Коммунально-складская зона |
| | | Зона инженерной инфраструктуры |
| | | Зона транспортной инфраструктуры |
| | | Зона сельскохозяйственных угодий |
| | | Производственная зона сельскохозяйственных предприятий |
| | | Зона садоводческих, огороднических некоммерческих объединений граждан |
| | | Зона озелененных территорий общего пользования |
| | | Зона отдыха |
| | | Зона кладбищ |
| | | Зона складирования и захоронения отходов |
| | | Зона режимных территорий |
| ТЕРРИТОРИИ, ДЛЯ КОТОРЫХ ГРАДОСТРОИТЕЛЬНЫЕ РЕГЛАМЕНТЫ НЕ УСТАНОВЛИВАЮТСЯ: | | |
| | | Зона природных территорий |
| | | Зона сельскохозяйственных угодий на землях сельскохозяйственного назначения |
| | | Зона лесов на землях лесного фонда |
| | | Поверхностные водные объекты |
| ТЕРРИТОРИИ, ДЛЯ КОТОРЫХ ГРАДОСТРОИТЕЛЬНЫЕ РЕГЛАМЕНТЫ НЕ УСТАНОВЛИВАЮТСЯ: | | |
| | | Территории общего пользования |
| | | Территории объектов культурного наследия |
| ЗОНЫ С ОСОБЫМИ УСЛОВИЯМИ ИСПОЛЬЗОВАНИЯ ТЕРРИТОРИИ | | |
| | | Санитарно-защитная зона |
| | | Охранная зона инженерных коммуникаций |
| | | Первый пояс зоны санитарной охраны источника водоснабжения |
| | | Второй пояс зоны санитарной охраны источника водоснабжения |
| | | Третий пояс зоны санитарной охраны источника водоснабжения |
| | | Водоохранная зона |
| | | Прибрежная защитная полоса |
| | | Придорожная полоса |
| | | Запретная зона |
| | | Иные зоны с особыми условиями использования территорий |

Генеральный план муниципального образования				Сибирский сельсовет Первомайского района Алтайского края		
Владелец	Фамилия	Подпись	Дата	Страница	Лист	Листов
Утвердил	Копылов Г.А.		2022 г.	1/1	3/1	6
Изготовил	Копылов И.И.		2022 г.			
Проверил	Копылов С.В.		2022 г.			
Фрагменты карты функциональных зон поселения				ООО "Компания Земстрой"		