


ГЕНЕРАЛЬНЫЙ ПЛАН

МО Сибирский сельсовет Первомайского района Алтайского края

Карта функциональных зон [Масштаб 1:25000]

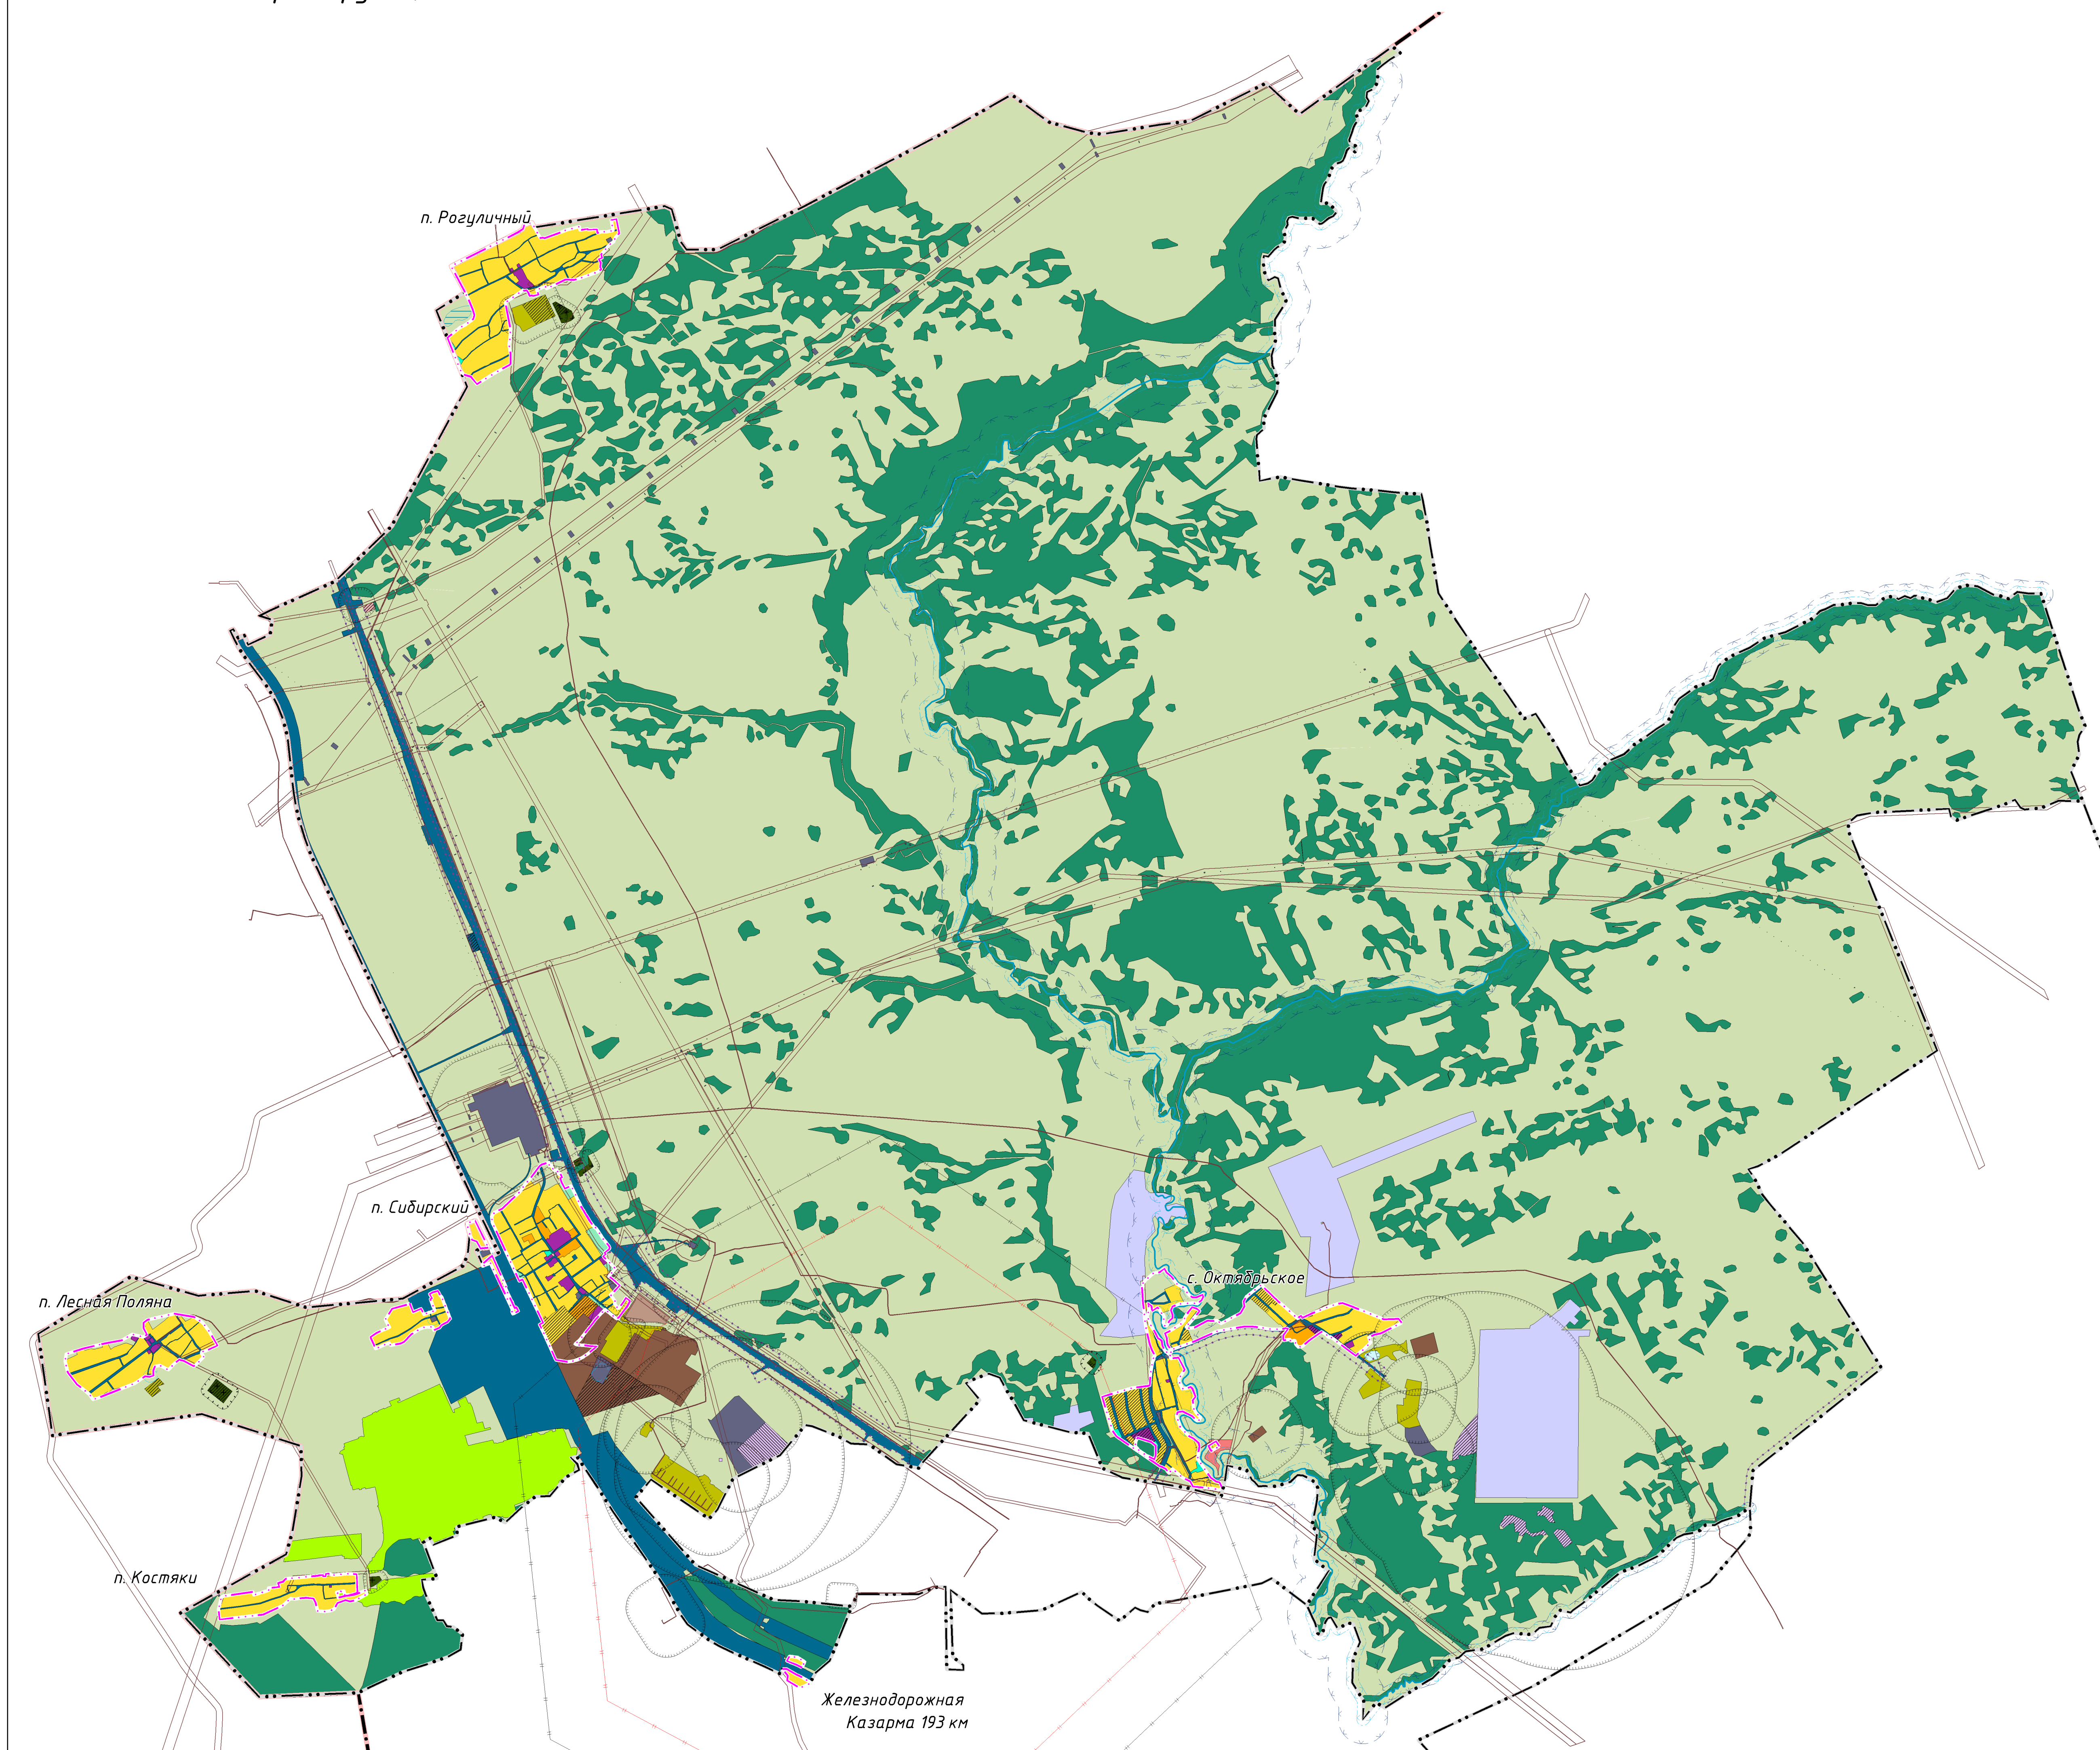

план.	сущ.	ГРАНИЦЫ
		Граница муниципального района
		Граница сельского поселения
		Граница населенного пункта
		ФУНКЦИОНАЛЬНЫЕ ЗОНЫ
		Зона застройки индивидуальными жилыми домами
		Зона застройки малоэтажными жилыми домами
		Общественно-деловая зона
		Производственная зона
		Коммунально-складская зона
		Зона инженерной инфраструктуры
		Зона транспортной инфраструктуры
		Зона сельскохозяйственных угодий
		Производственная зона сельскохозяйственных предприятий
		Зона садоводческих, огороднических некоммерческих объединений граждан
		Зона озелененных территорий общего пользования
		Зона отдыха
		Зона кладбищ
		Зона складирования и захоронения отходов
		Зона режимных территорий
		ТЕРРИТОРИИ, ДЛЯ КОТОРЫХ ГРАДОСТРОИТЕЛЬНЫЕ РЕГЛАМЕНТЫ НЕ УСТАНОВЛИВАЮТСЯ:
		Зона природных территорий
		Зона сельскохозяйственных угодий на землях сельскохозяйственного назначения
		Зона лесов на землях лесного фонда
		Поверхностные водные объекты
		ТЕРРИТОРИИ, ДЛЯ КОТОРЫХ ГРАДОСТРОИТЕЛЬНЫЕ РЕГЛАМЕНТЫ НЕ УСТАНОВЛИВАЮТСЯ:
		Территории общего пользования
		Территории объектов культурного наследия
		ЗОНЫ С ОСОБЫМИ УСЛОВИЯМИ ИСПОЛЬЗОВАНИЯ ТЕРРИТОРИИ
		Санитарно-защитная зона
		Охранная зона инженерных коммуникаций
		Первый пояс зоны санитарной охраны источника водоснабжения
		Второй пояс зоны санитарной охраны источника водоснабжения
		Третий пояс зоны санитарной охраны источника водоснабжения
		Водоохранная зона
		Прибрежная защитная полоса
		Придорожная полоса

Генеральный план муниципального образования			
Сибирский сельсовет Первомайского района Алтайского края			
Генеральный план		Стадия	Лист
Карта функциональных зон поселения		ГП	3
		Листов	6
		ООО "Компания Земпроект"	