
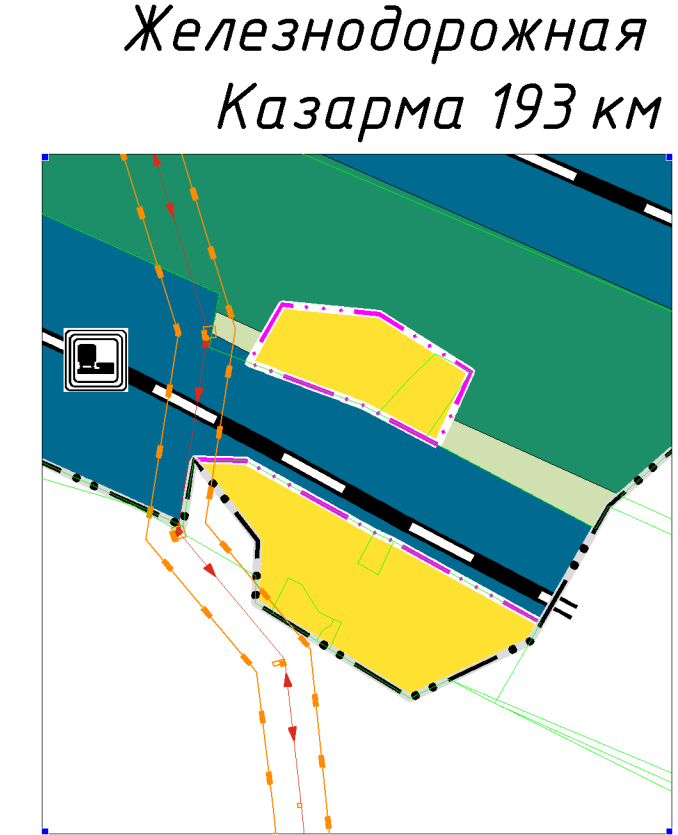
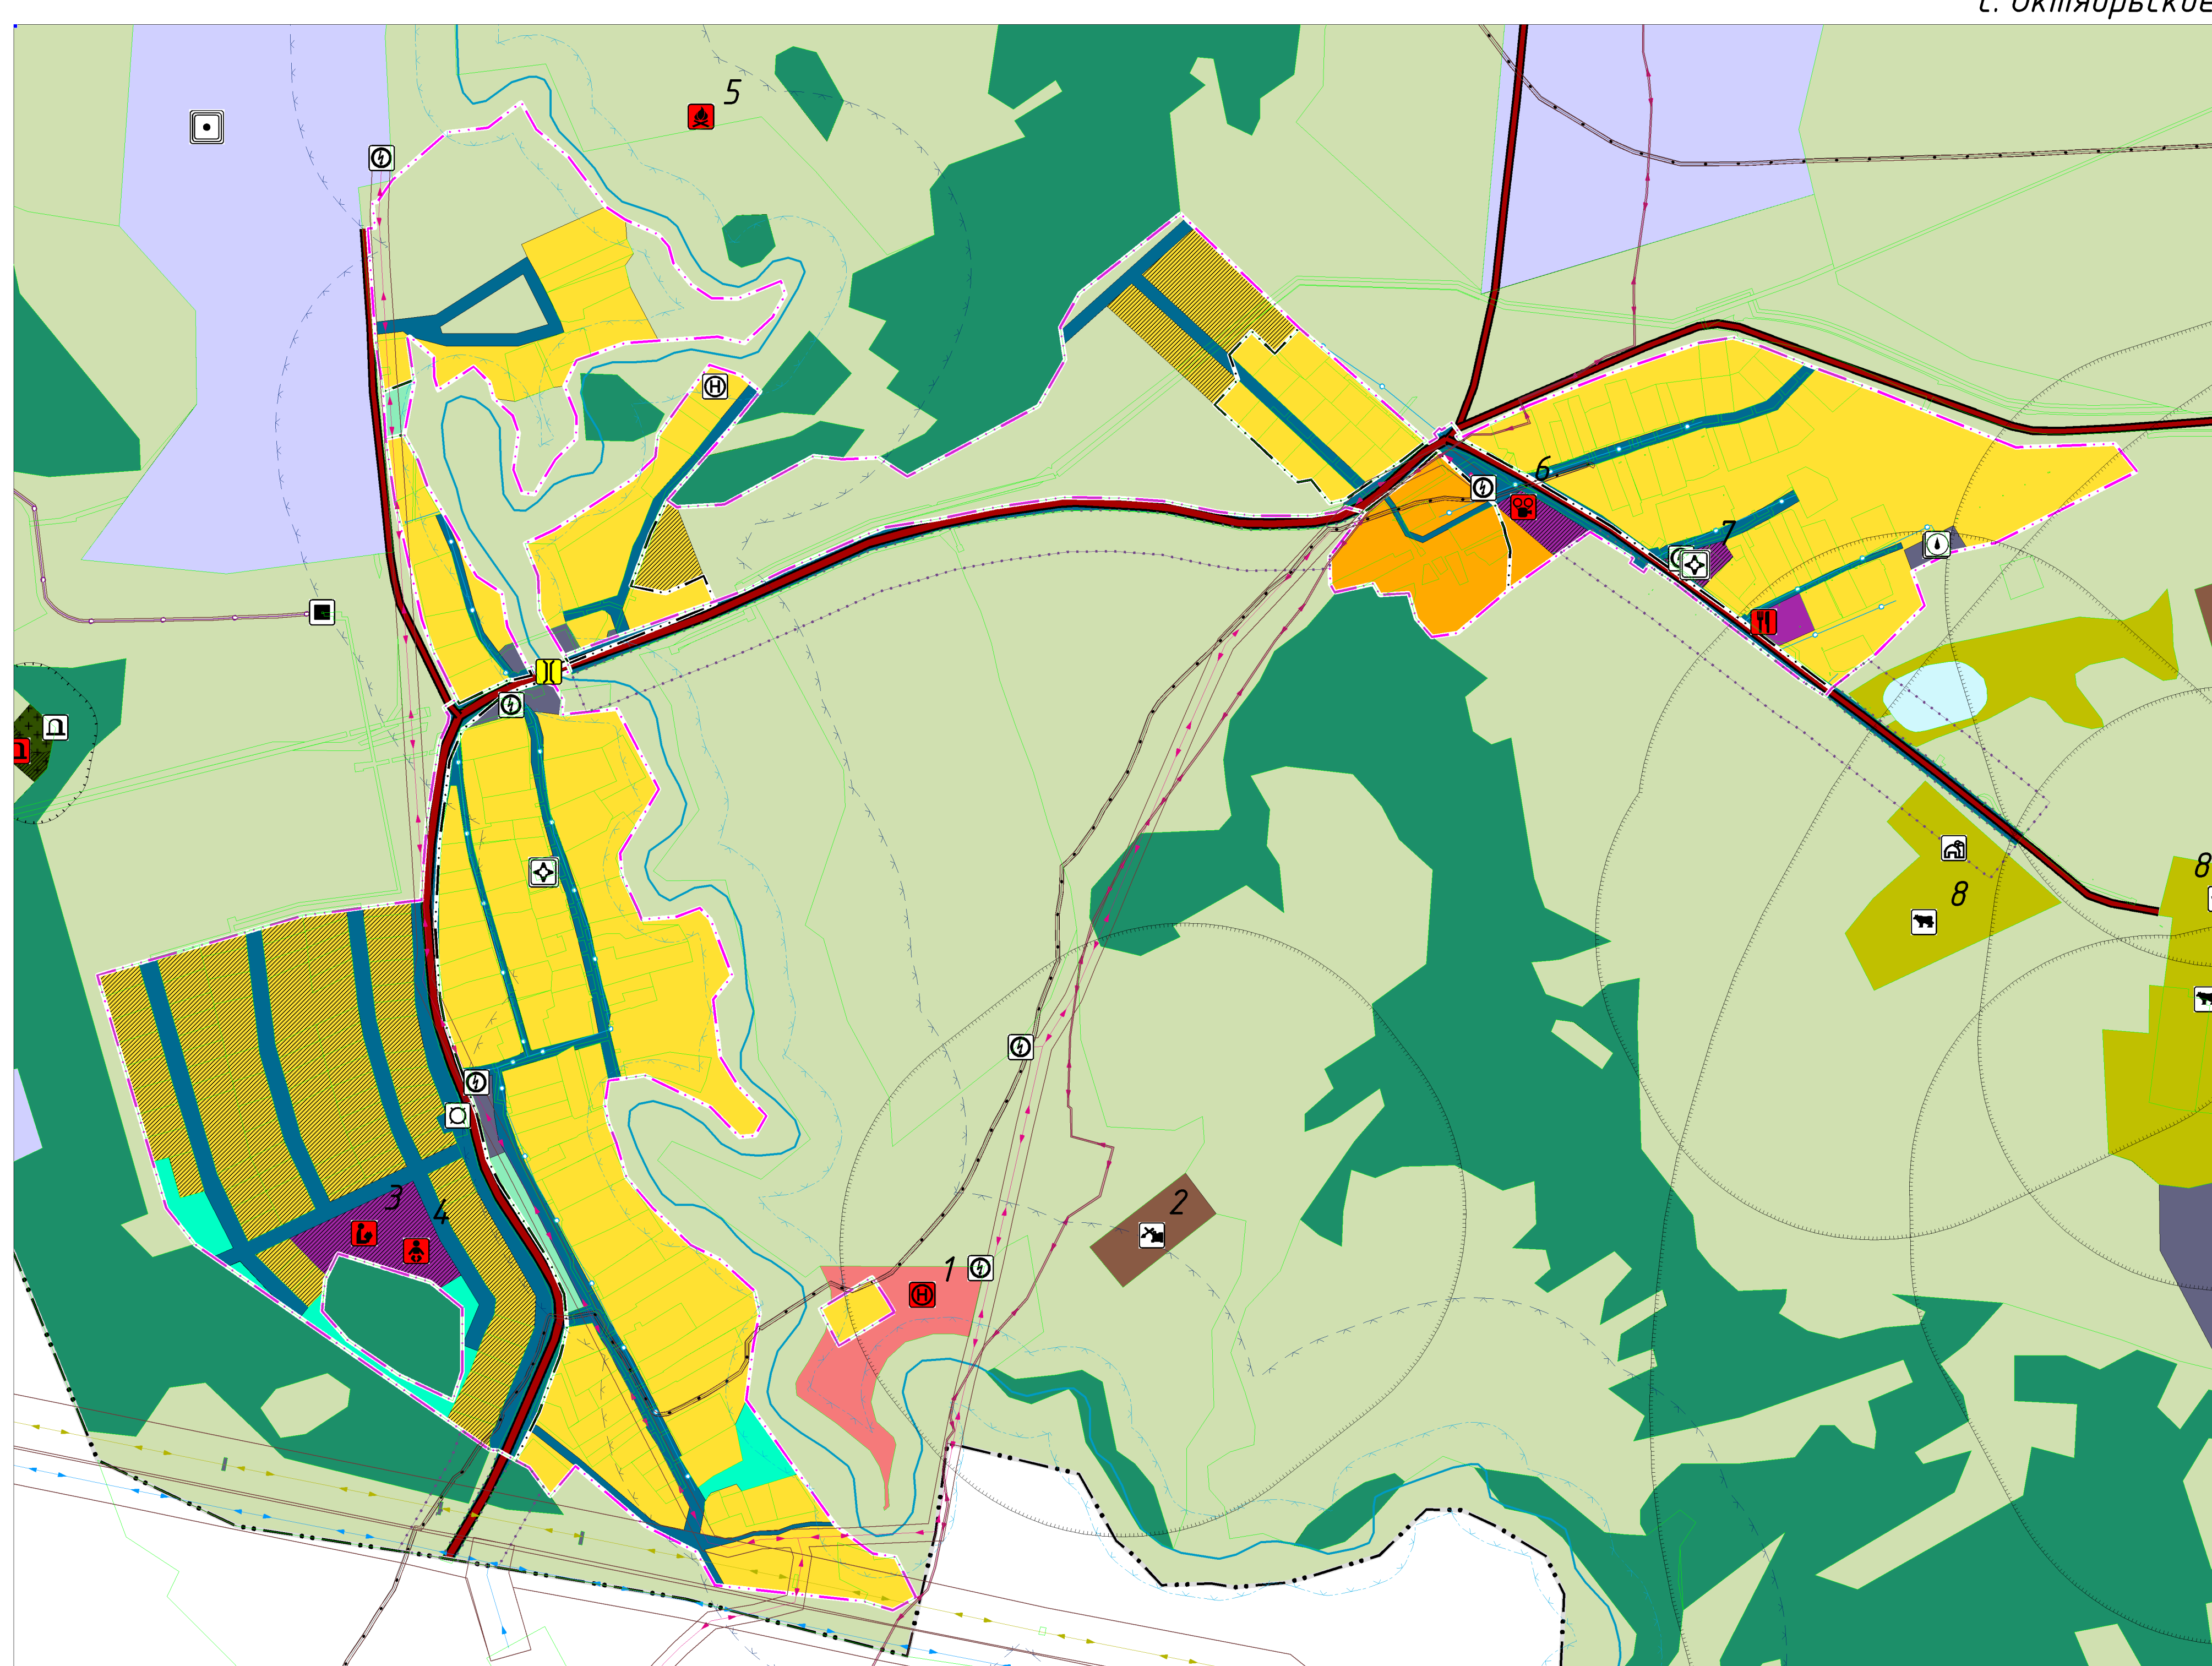
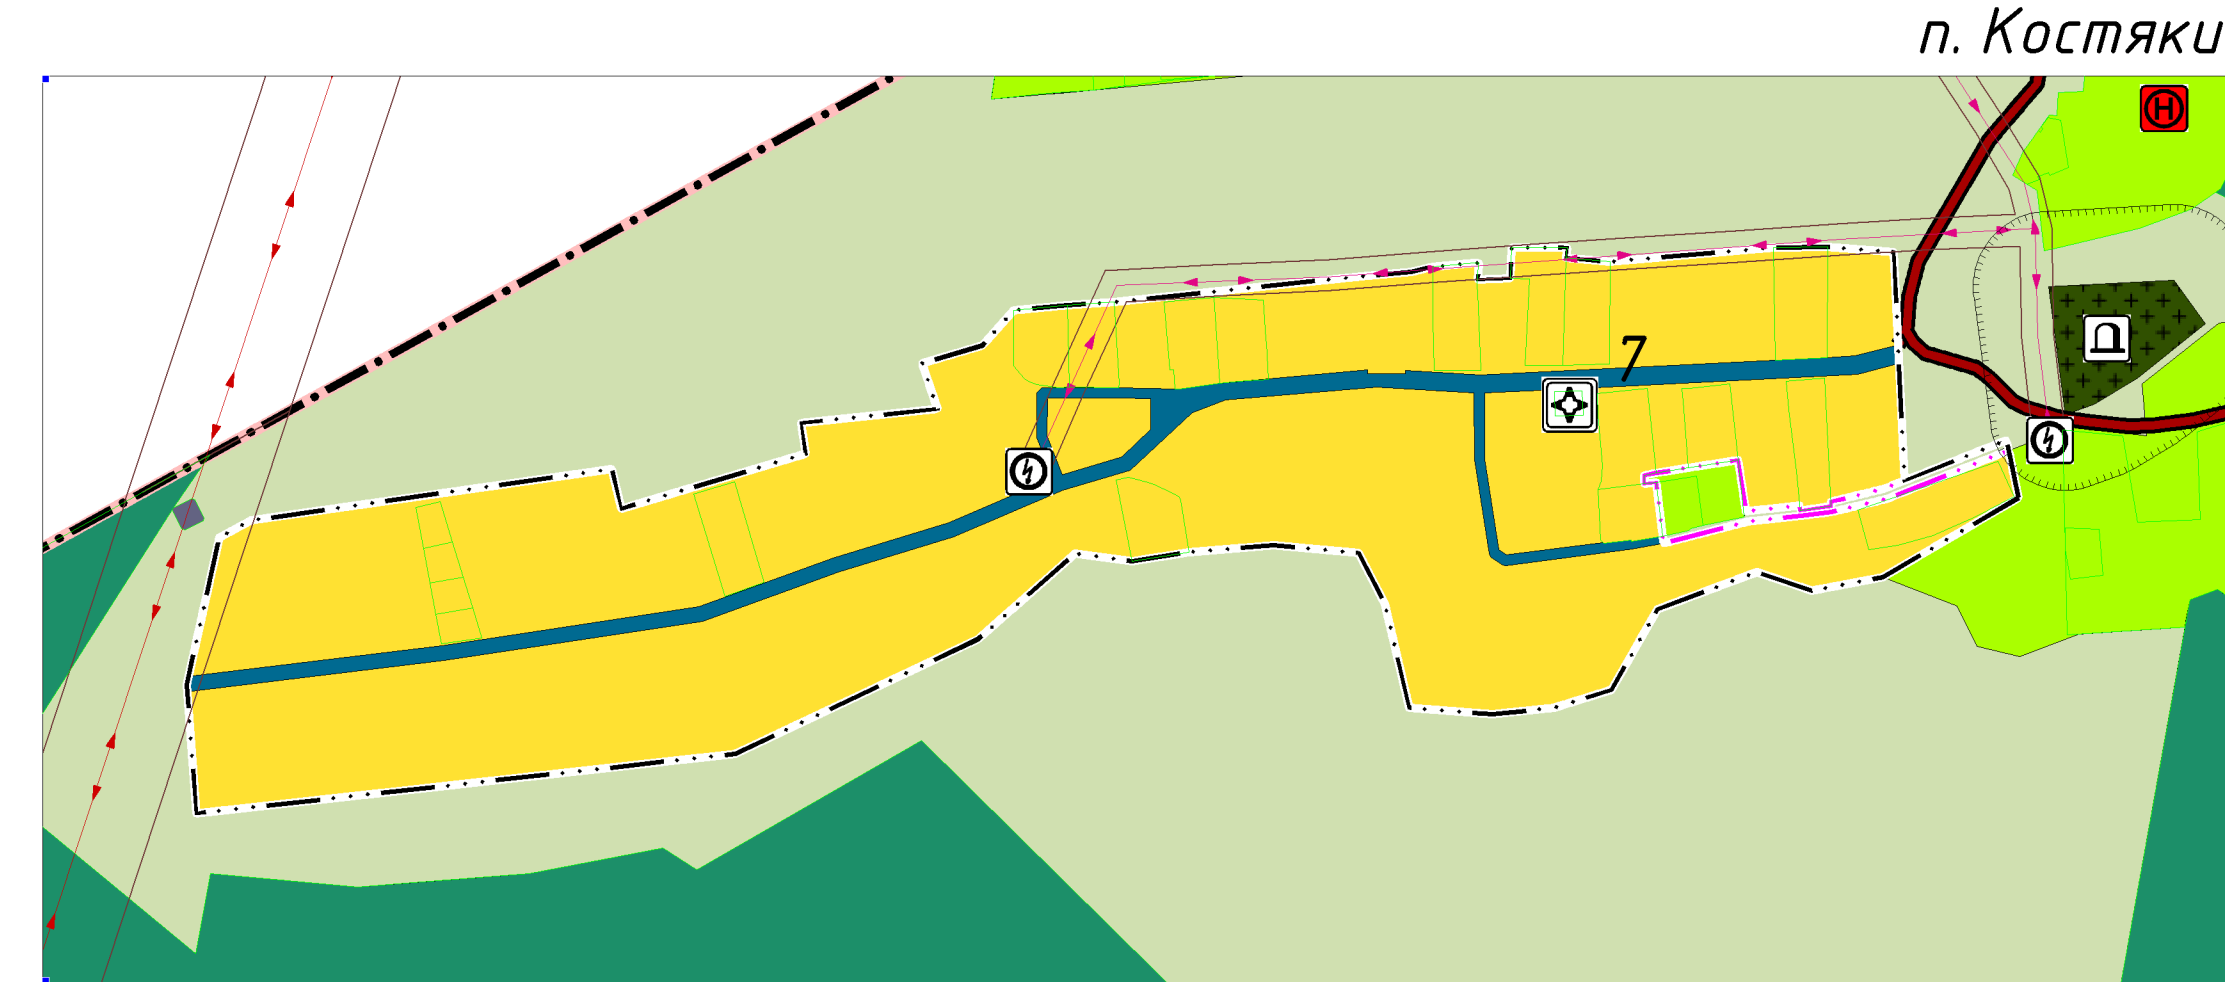
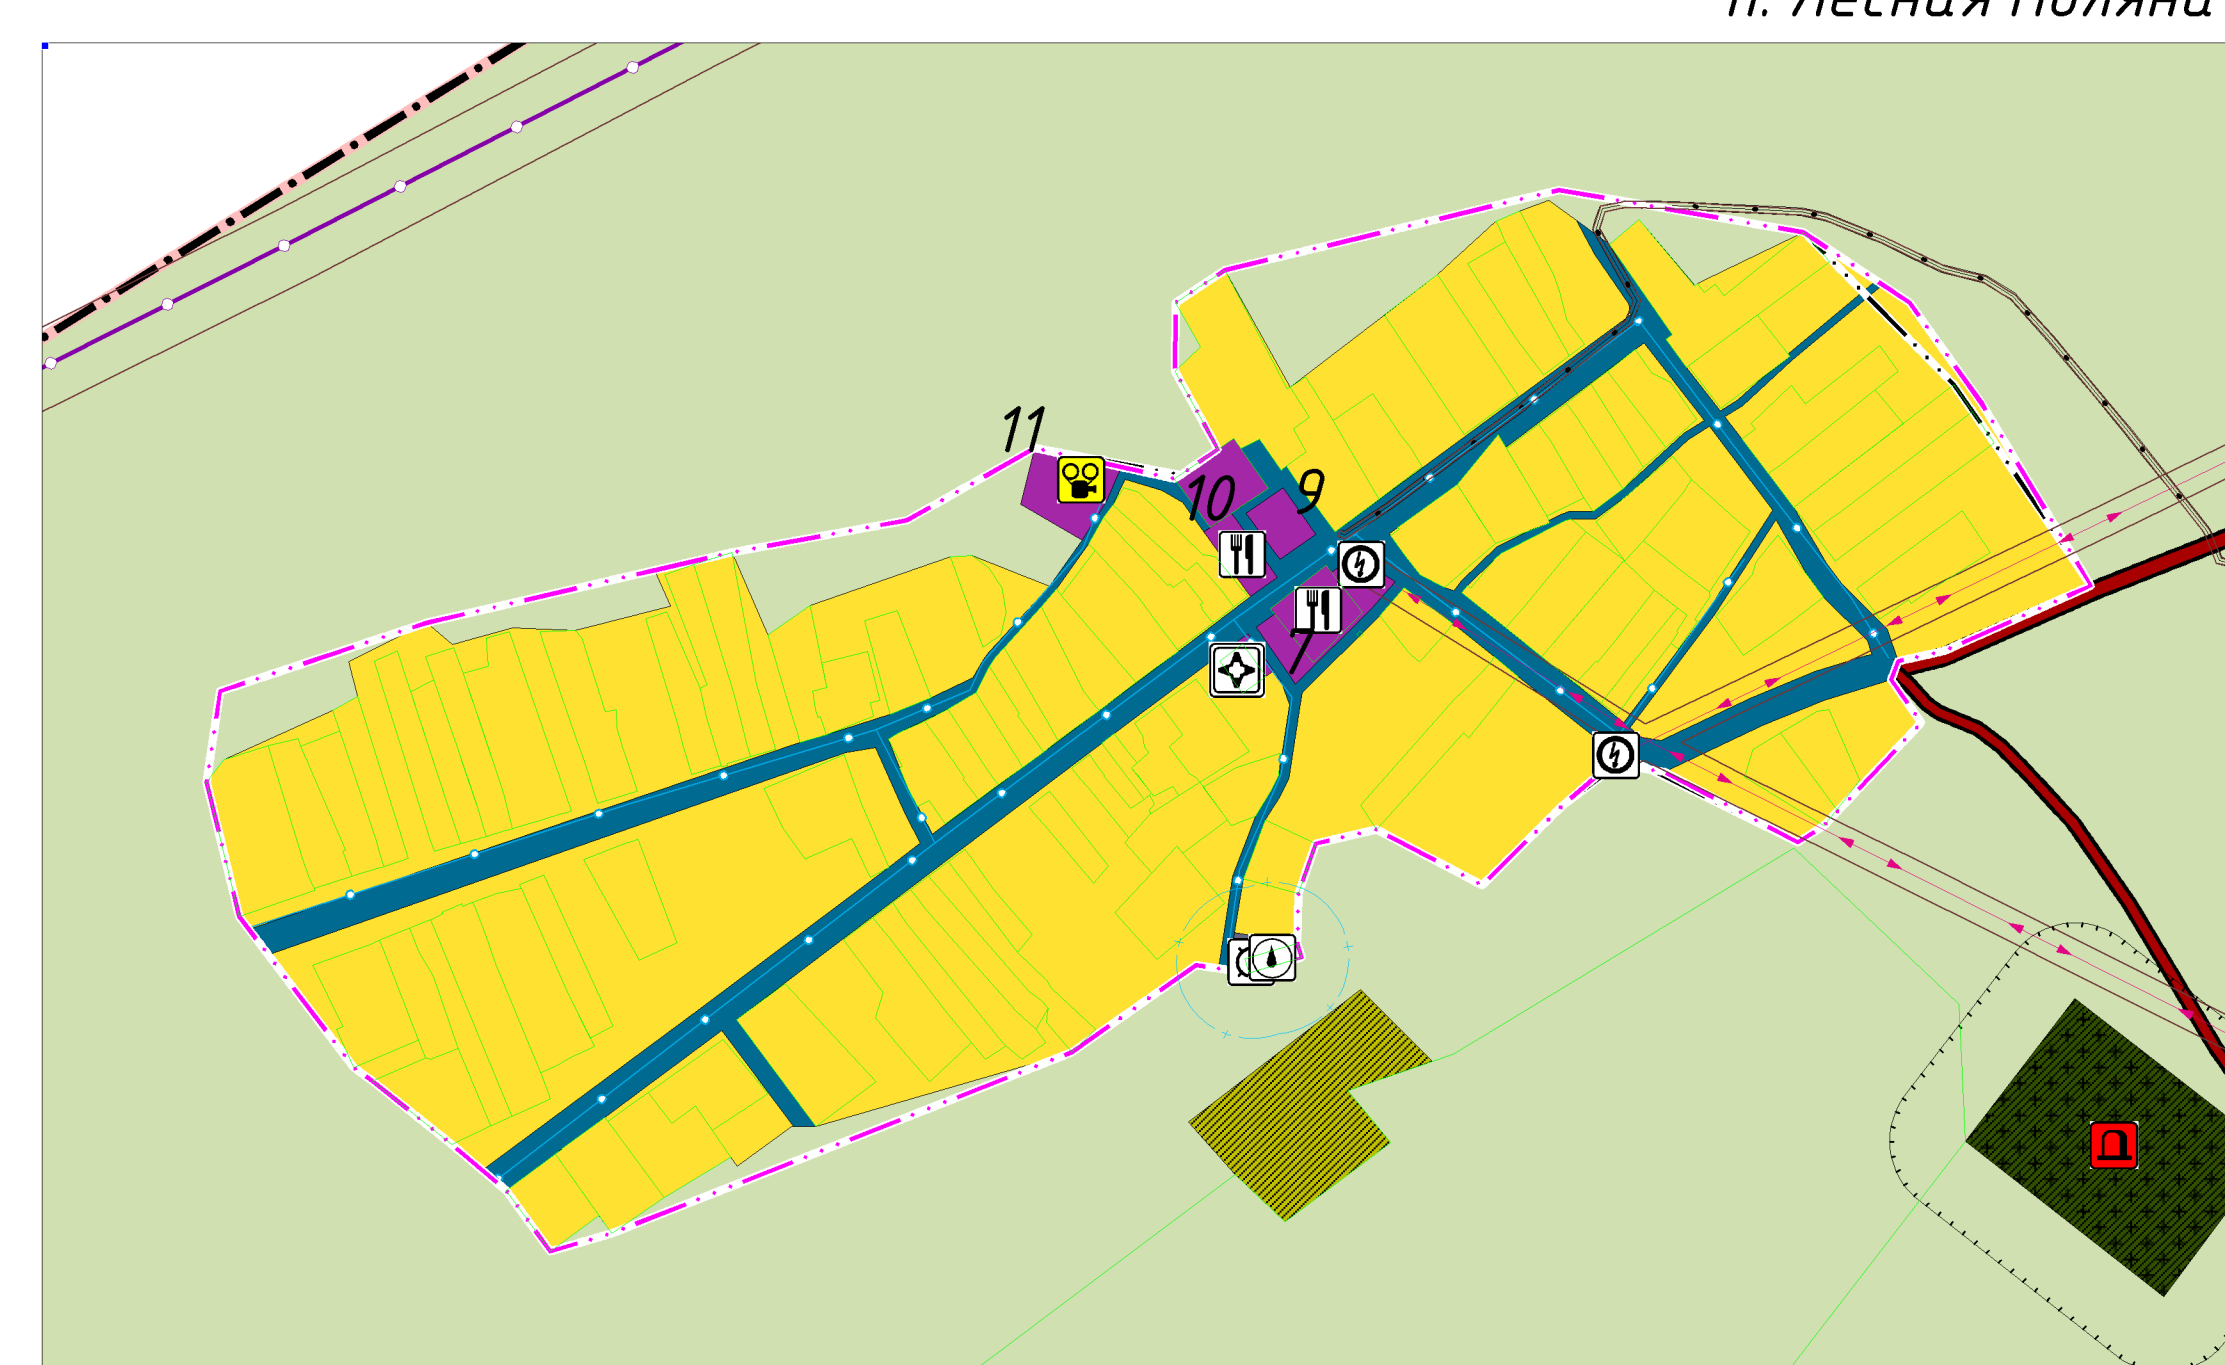


ГЕНЕРАЛЬНЫЙ ПЛАН

МО Сибирский сельсовет Первомайского района Алтайского края
Фрагменты основного чертежа (Масштаб 1:5000)

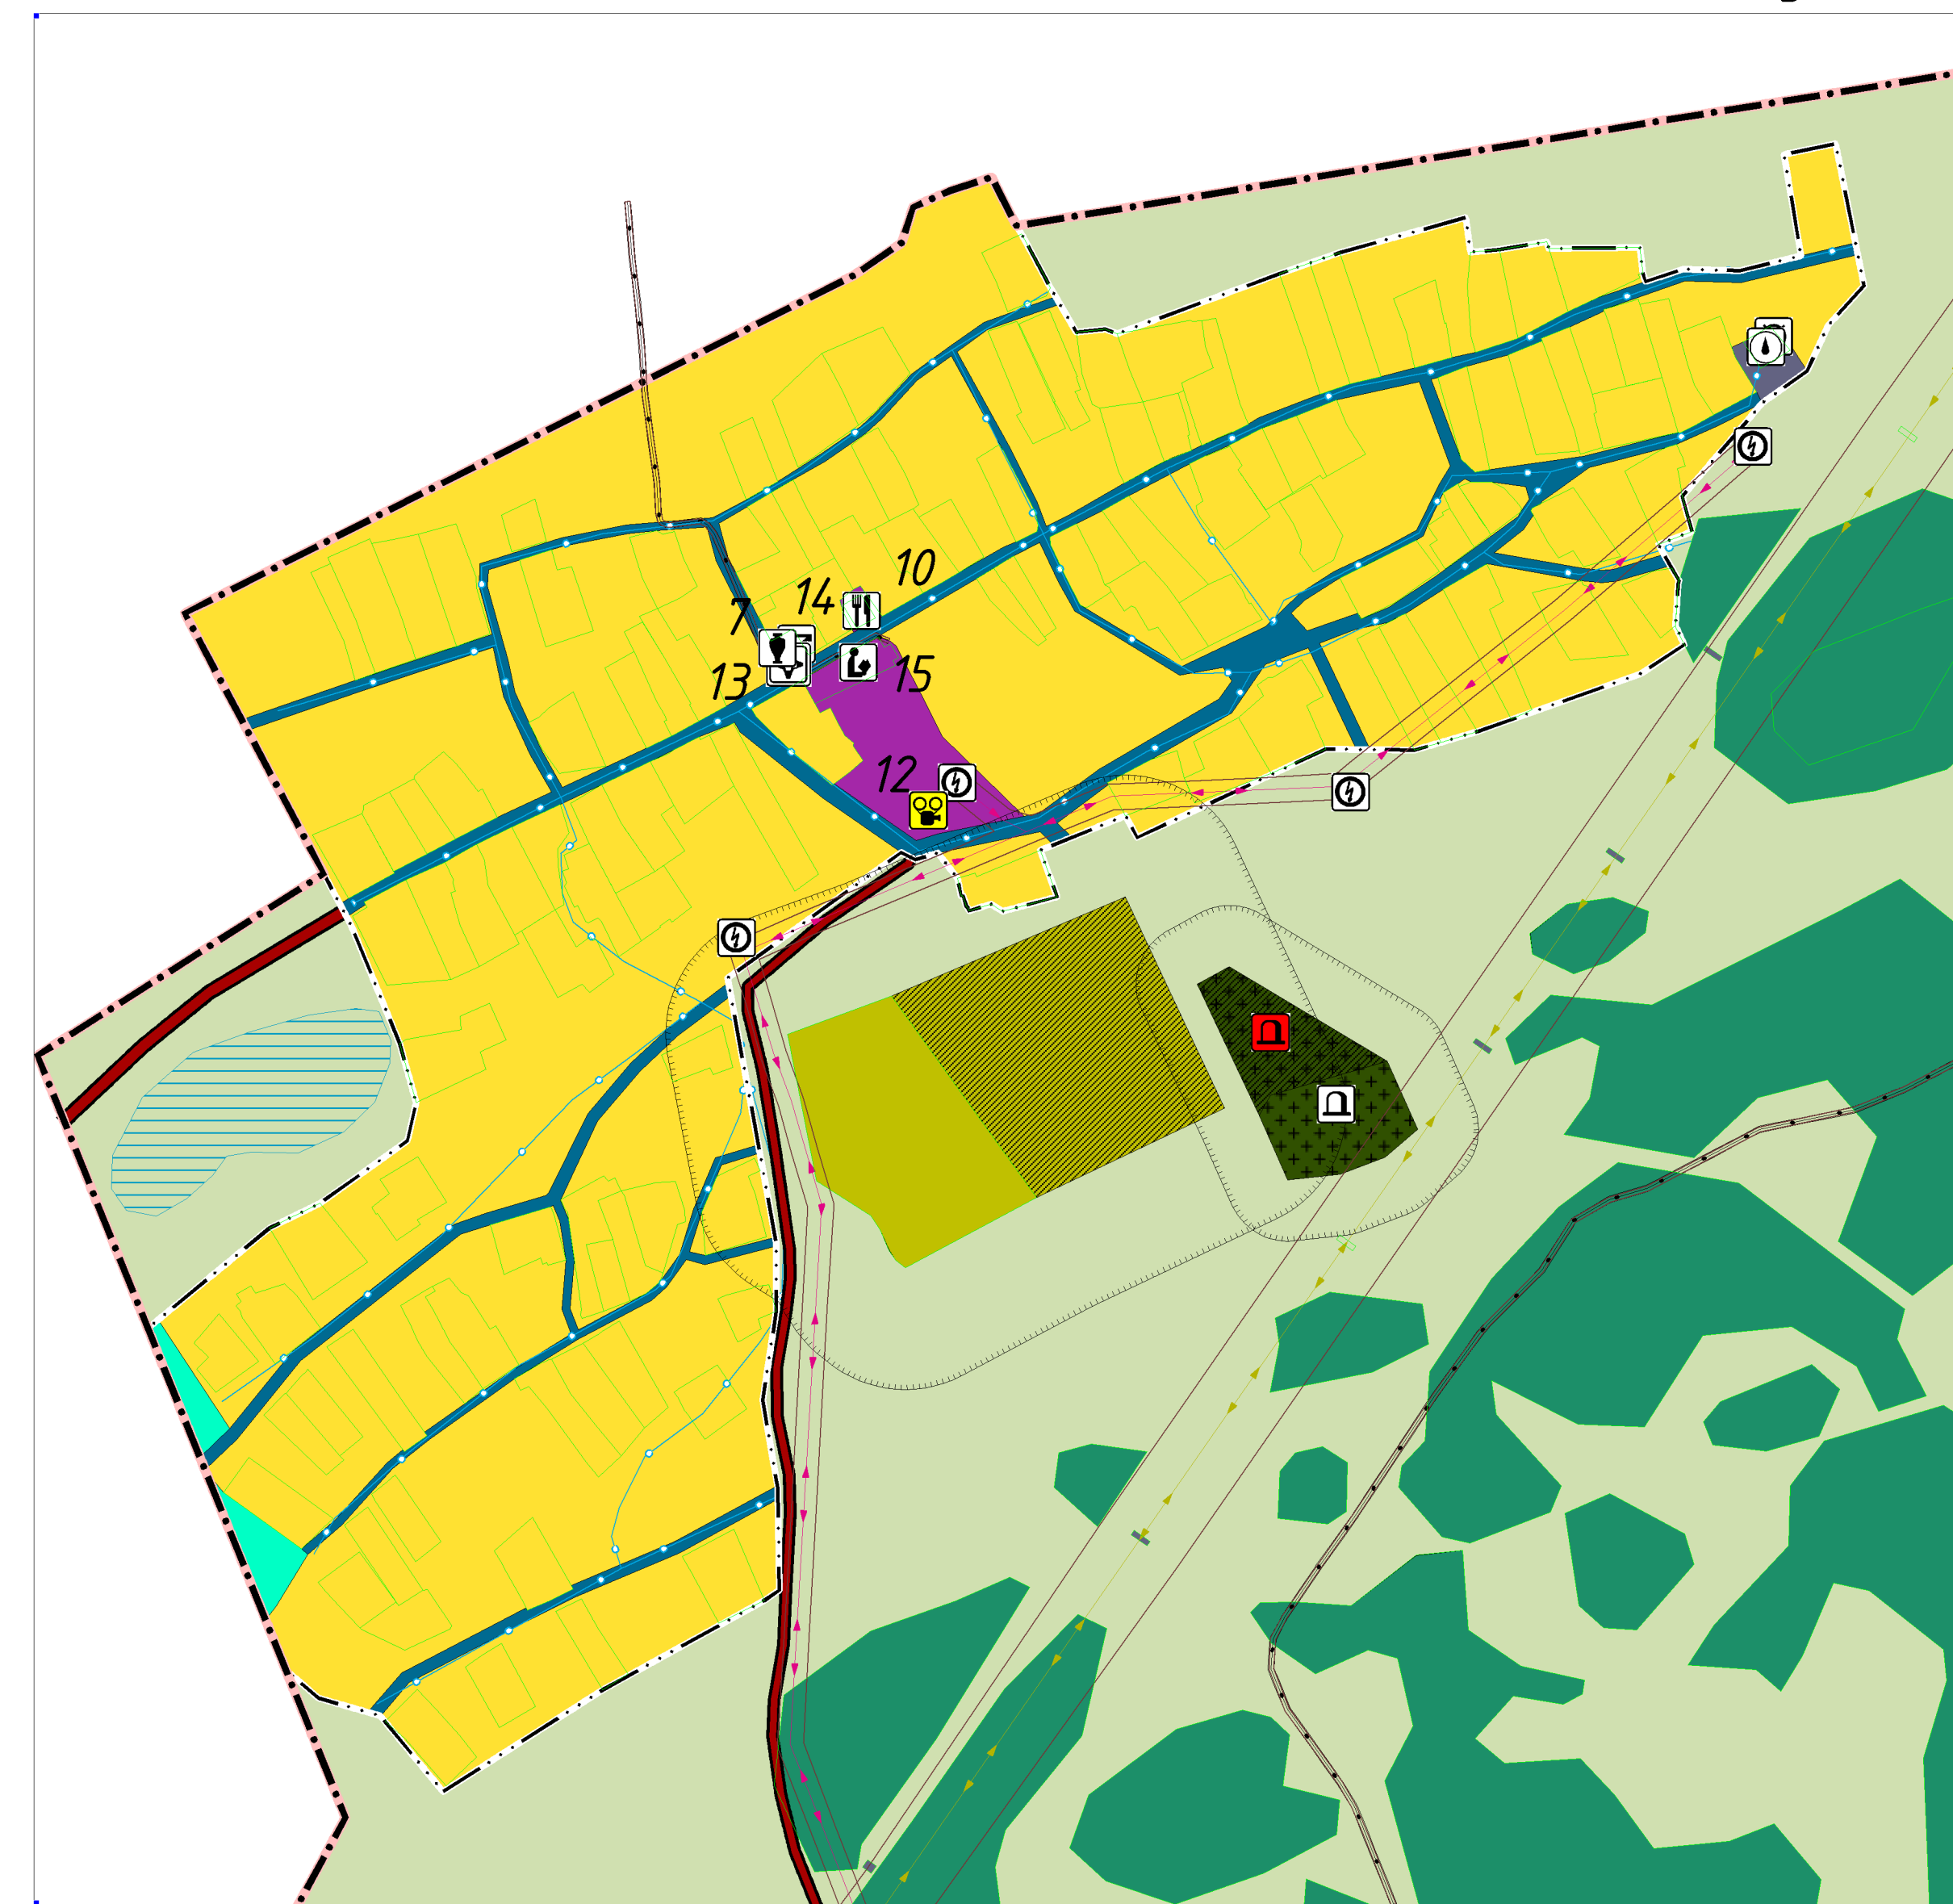

п.л.	сущ.	ГРАНИЦЫ	п.л.	сущ.
[Red dashed line]	[Red dashed line]	Граница муниципального района	[Green dashed line]	Очистные сооружения (КОС)
[Black dashed line]	[Black dashed line]	Граница сельского поселения	[Blue dashed line]	Автоматическая телефонная станция
[Pink dashed line]	[Pink dashed line]	Граница населенного пункта	[Black dashed line]	Базовая станция
[Green dashed line]	[Green dashed line]	Граница земельных участков, содержащихся в ЕГРН	[Black dashed line]	Объекты почтовой связи
[Red square]	[Red square]	ОБЪЕКТЫ СОЦИАЛЬНОЙ ИНФРАСТРУКТУРЫ	[Black dashed line]	Линейно-кабельное сооружение связи
[Red square]	[Red square]	Дошкольная образовательная организация	[Red square]	ИНЫЕ ОБЪЕКТЫ
[Red square]	[Red square]	Общеобразовательная организация	[Red square]	Кладбище
[Red square]	[Red square]	Организация дополнительного образования	[Red square]	Объекты обороны
[Red square]	[Red square]	Объект культурно-просветительного назначения	[Red square]	Зоны с особыми условиями использования территории
[Red square]	[Red square]	Объект культурно-досугового (клубного) типа	[Red square]	Санитарно-защитная зона
[Red square]	[Red square]	Спортивное сооружение	[Red square]	Охранная зона инженерных коммуникаций
[Red square]	[Red square]	Лечебно-профилактическая медицинская организация, оказывающая медицинскую помощь в амбулаторных условиях и (или) в условиях дневного стационара	[Red square]	Третий пояс зоны санитарной охраны источника водоснабжения
[Red square]	[Red square]	Обособленное структурное подразделение медицинской организации, оказывающей первичную медико-санитарную помощь	[Red square]	Водоохранная зона
[Red square]	[Red square]	Комплексные, полустационарные и нестационарные организации социального обслуживания	[Red square]	Прибрежная защитная полоса
[Red square]	[Red square]	Специализированные коллективные средства размещения	[Red square]	Придорожная полоса
[Red square]	[Red square]	Детский оздоровительный лагерь	[Red square]	ОБЪЕКТЫ КУЛЬТУРНОГО НАСЛЕДИЯ (ОКН)
[Red square]	[Red square]	Административное здание	[Red square]	Памятник
[Red square]	[Red square]	Объект религиозной организации (объединения)	[Red square]	МЕСТОРОЖДЕНИЯ И ПРОВЛЕЕНИЯ ПОЛЕЗНЫХ ИСКОПАЕМЫХ
[Red square]	[Red square]	Объекты торговли, общественного питания	[Red square]	Месторождения торфа и сапропеля
[Red square]	[Red square]	ПРЕДПРИЯТИЯ ПРОМЫШЛЕННОСТИ, СЕЛЬСКОГО И ЛЕСНОГО ХОЗЯЙСТВА	[Red square]	ПОВЕРХНОСТНЫЕ ВОДНЫЕ ОБЪЕКТЫ
[Red square]	[Red square]	Предприятие добывающей промышленности (кроме угледобывающей промышленности)	[Red square]	ФУНКЦИОНАЛЬНЫЕ ЗОНЫ
[Red square]	[Red square]	Предприятие строительной промышленности, по выпуску неметаллической минеральной продукции	[Red square]	Зона застройки индивидуальными жилыми домами
[Red square]	[Red square]	Предприятие по обработке древесины, производству изделий из дерева	[Red square]	Зона застройки многоквартирными жилыми домами
[Red square]	[Red square]	Предприятие микробиологической, пищевой и пищевкусовой промышленности	[Red square]	Многофункциональная общественно-деловая зона
[Red square]	[Red square]	Предприятие по разведению молочного крупного рогатого скота, производству сырого молока	[Red square]	Производственная зона
[Red square]	[Red square]	Предприятие по разведению сельскохозяйственной птицы	[Red square]	Коммунально-складская зона
[Red square]	[Red square]	Объект, связанный с производственной деятельностью	[Red square]	Зона инженерной инфраструктуры
[Red square]	[Red square]	ОБЪЕКТЫ УТИЛИЗАЦИИ, ОБЕЗВРЕЖИВАНИЯ, РАЗМЕЩЕНИЯ ОТХОДОВ ПРОИЗВОДСТВА И ПОТРЕБЛЕНИЯ	[Red square]	Зона транспортной инфраструктуры
[Red square]	[Red square]	Объект размещения отходов	[Red square]	Зона сельскохозяйственных угодий
[Red square]	[Red square]	Объект утилизации, уничтожения биологических отходов	[Red square]	Зона садоводческих, оздоровительных некоммерческих объединений граждан
[Red square]	[Red square]	ОБЪЕКТЫ ТРАНСПОРТНОЙ ИНФРАСТРУКТУРЫ	[Red square]	Производственная зона сельскохозяйственных предприятий
[Red square]	[Red square]	Железнодорожный путь общего пользования	[Red square]	Зона отдыха
[Red square]	[Red square]	Железнодорожный путь необщего пользования	[Red square]	Зона лесов
[Red square]	[Red square]	Железнодорожная станция	[Red square]	Зона кладбищ
[Red square]	[Red square]	Остановочный пассажирский железнодорожный пункт	[Red square]	Зона складирования и захоронения отходов
[Red square]	[Red square]	Автомобильные дороги федерального значения	[Red square]	Зона озелененных территорий специального назначения
[Red square]	[Red square]	Автомобильные дороги регионального или межмуниципального значения	[Red square]	Зона режимных территорий
[Red square]	[Red square]	Автомобильные дороги местного значения	[Red square]	Зона природных территорий
[Red square]	[Red square]	Улично-дорожная сеть		
[Red square]	[Red square]	Станция автозаправочная		
[Red square]	[Red square]	Придорожный сервис		
[Red square]	[Red square]	Остановочный пункт		
[Red square]	[Red square]	Мостовое сооружение		
[Red square]	[Red square]	Транспортная развязка в разных уровнях		
[Red square]	[Red square]	Пешеходный переход в разных уровнях		
[Red square]	[Red square]	ОБЪЕКТЫ ИНЖЕНЕРНОЙ ИНФРАСТРУКТУРЫ		
[Red square]	[Red square]	Электрическая подстанция 500 кВ		
[Red square]	[Red square]	Электрическая подстанция 35 кВ		
[Red square]	[Red square]	Трансформаторная подстанция (ТП)		
[Red square]	[Red square]	Линии электропередачи 1150 кВ		
[Red square]	[Red square]	Линии электропередачи 500 кВ		
[Red square]	[Red square]	Линии электропередачи 220 кВ		
[Red square]	[Red square]	Линии электропередачи 110 кВ		
[Red square]	[Red square]	Линии электропередачи 35 кВ		
[Red square]	[Red square]	Линии электропередачи 10 кВ		
[Red square]	[Red square]	Газораспределительная станция (ГРС)		
[Red square]	[Red square]	Пункт редуцирования газа (ПРГ)		
[Red square]	[Red square]	Газопровод распределительный		
[Red square]	[Red square]	Источник тепловой энергии		
[Red square]	[Red square]	Теплопровод распределительный (кварцалюбит)		
[Red square]	[Red square]	Водоопорная башня		
[Red square]	[Red square]	Артезианская скважина		
[Red square]	[Red square]	Водопровод		

№	НАИМЕНОВАНИЕ	СТАТУС
1	База отдыха	Существующий
2	Карьер	Существующий
3	Школа на 140 мест	Проектируемый
4	Детский сад на 80 мест	Проектируемый
5	Детский оздоровительный лагерь (10 га)	Проектируемый
6	Завод ДСП	Существующий
7	ФАП	Существующий
8	КФХ	Существующий
9	Детская площадка	Существующий
10	Магазин	Существующий
11	Филiaal КДИ	Существующий
12	Клуб	Существующий
13	Библиотека	Существующий
14	Почта	Существующий
15	Розуличная общеобразовательная школа	Существующий
16	Центр реабилитации детей с ограниченными возможностями	Существующий
17	Здание газового хозяйства	Существующий
18	АТС	Существующий
19	Здание администрации Сибирского сельсовета	Существующий
20	Амбулатория	Существующий
21	Храм	Существующий
22	Обелиск	Существующий
23	Школа искусств	Существующий
24	Детский сад на 140 мест	Существующий
25	Сибирская средняя общеобразовательная школа	Существующий
26	Гараж / склад	Существующий
27	Придорожный сервис, кафе на 25 мест	Существующий
28	Производство кокса	Существующий
29	Завод по производству крупы	Существующий

Дата	Функция	Подпись	Дата
2024 г.	Составитель	[Подпись]	2024 г.
2024 г.	Проверил	[Подпись]	2024 г.
2024 г.	Исполнитель	[Подпись]	2024 г.

Генеральный план муниципального образования Сибирский сельсовет Первомайского района Алтайского края. Материалы по обоснованию генерального плана. Фрагменты основного чертежа. 000 "Компания Земледел"